

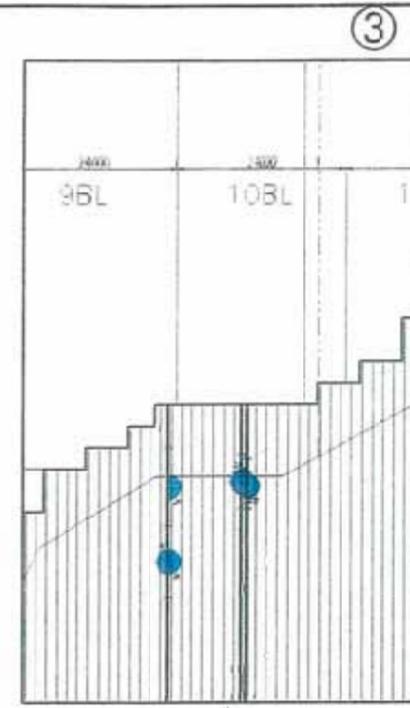
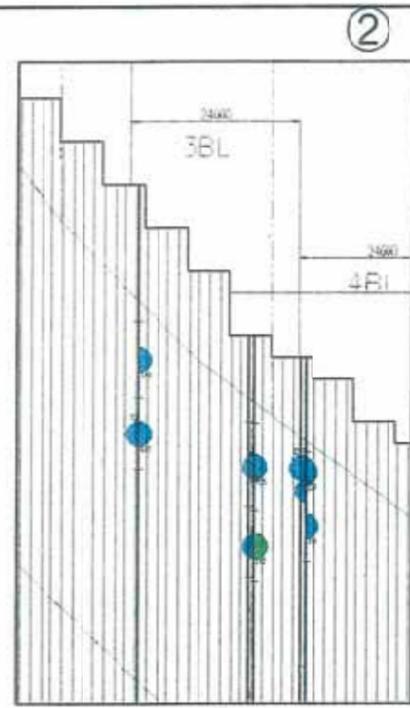




拡大図(S=1:1,000)

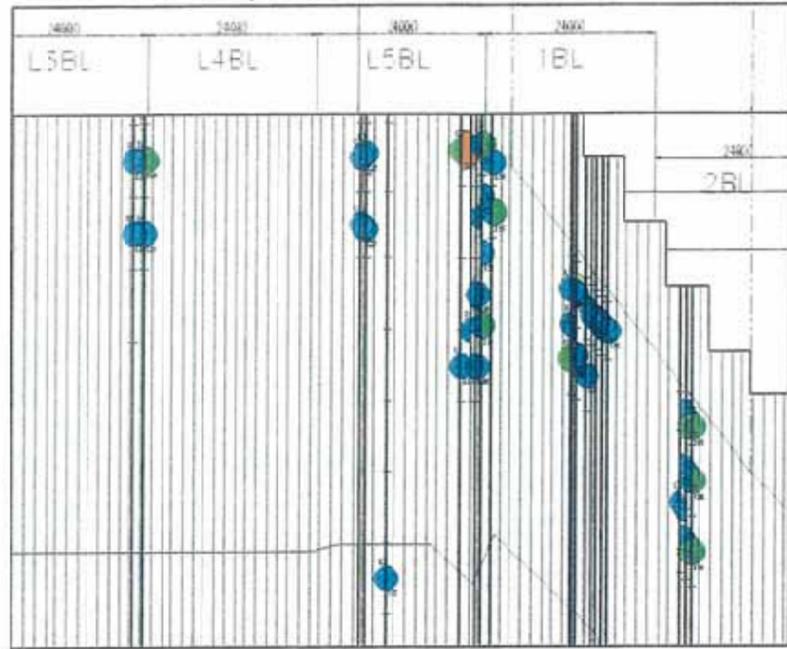

基本孔配置図 S=1:200
平面図

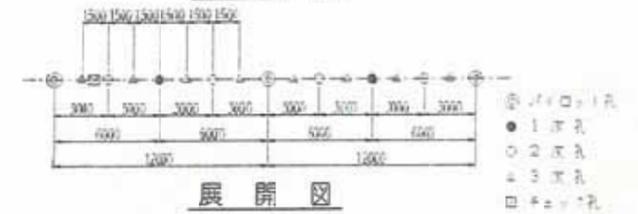

展開図

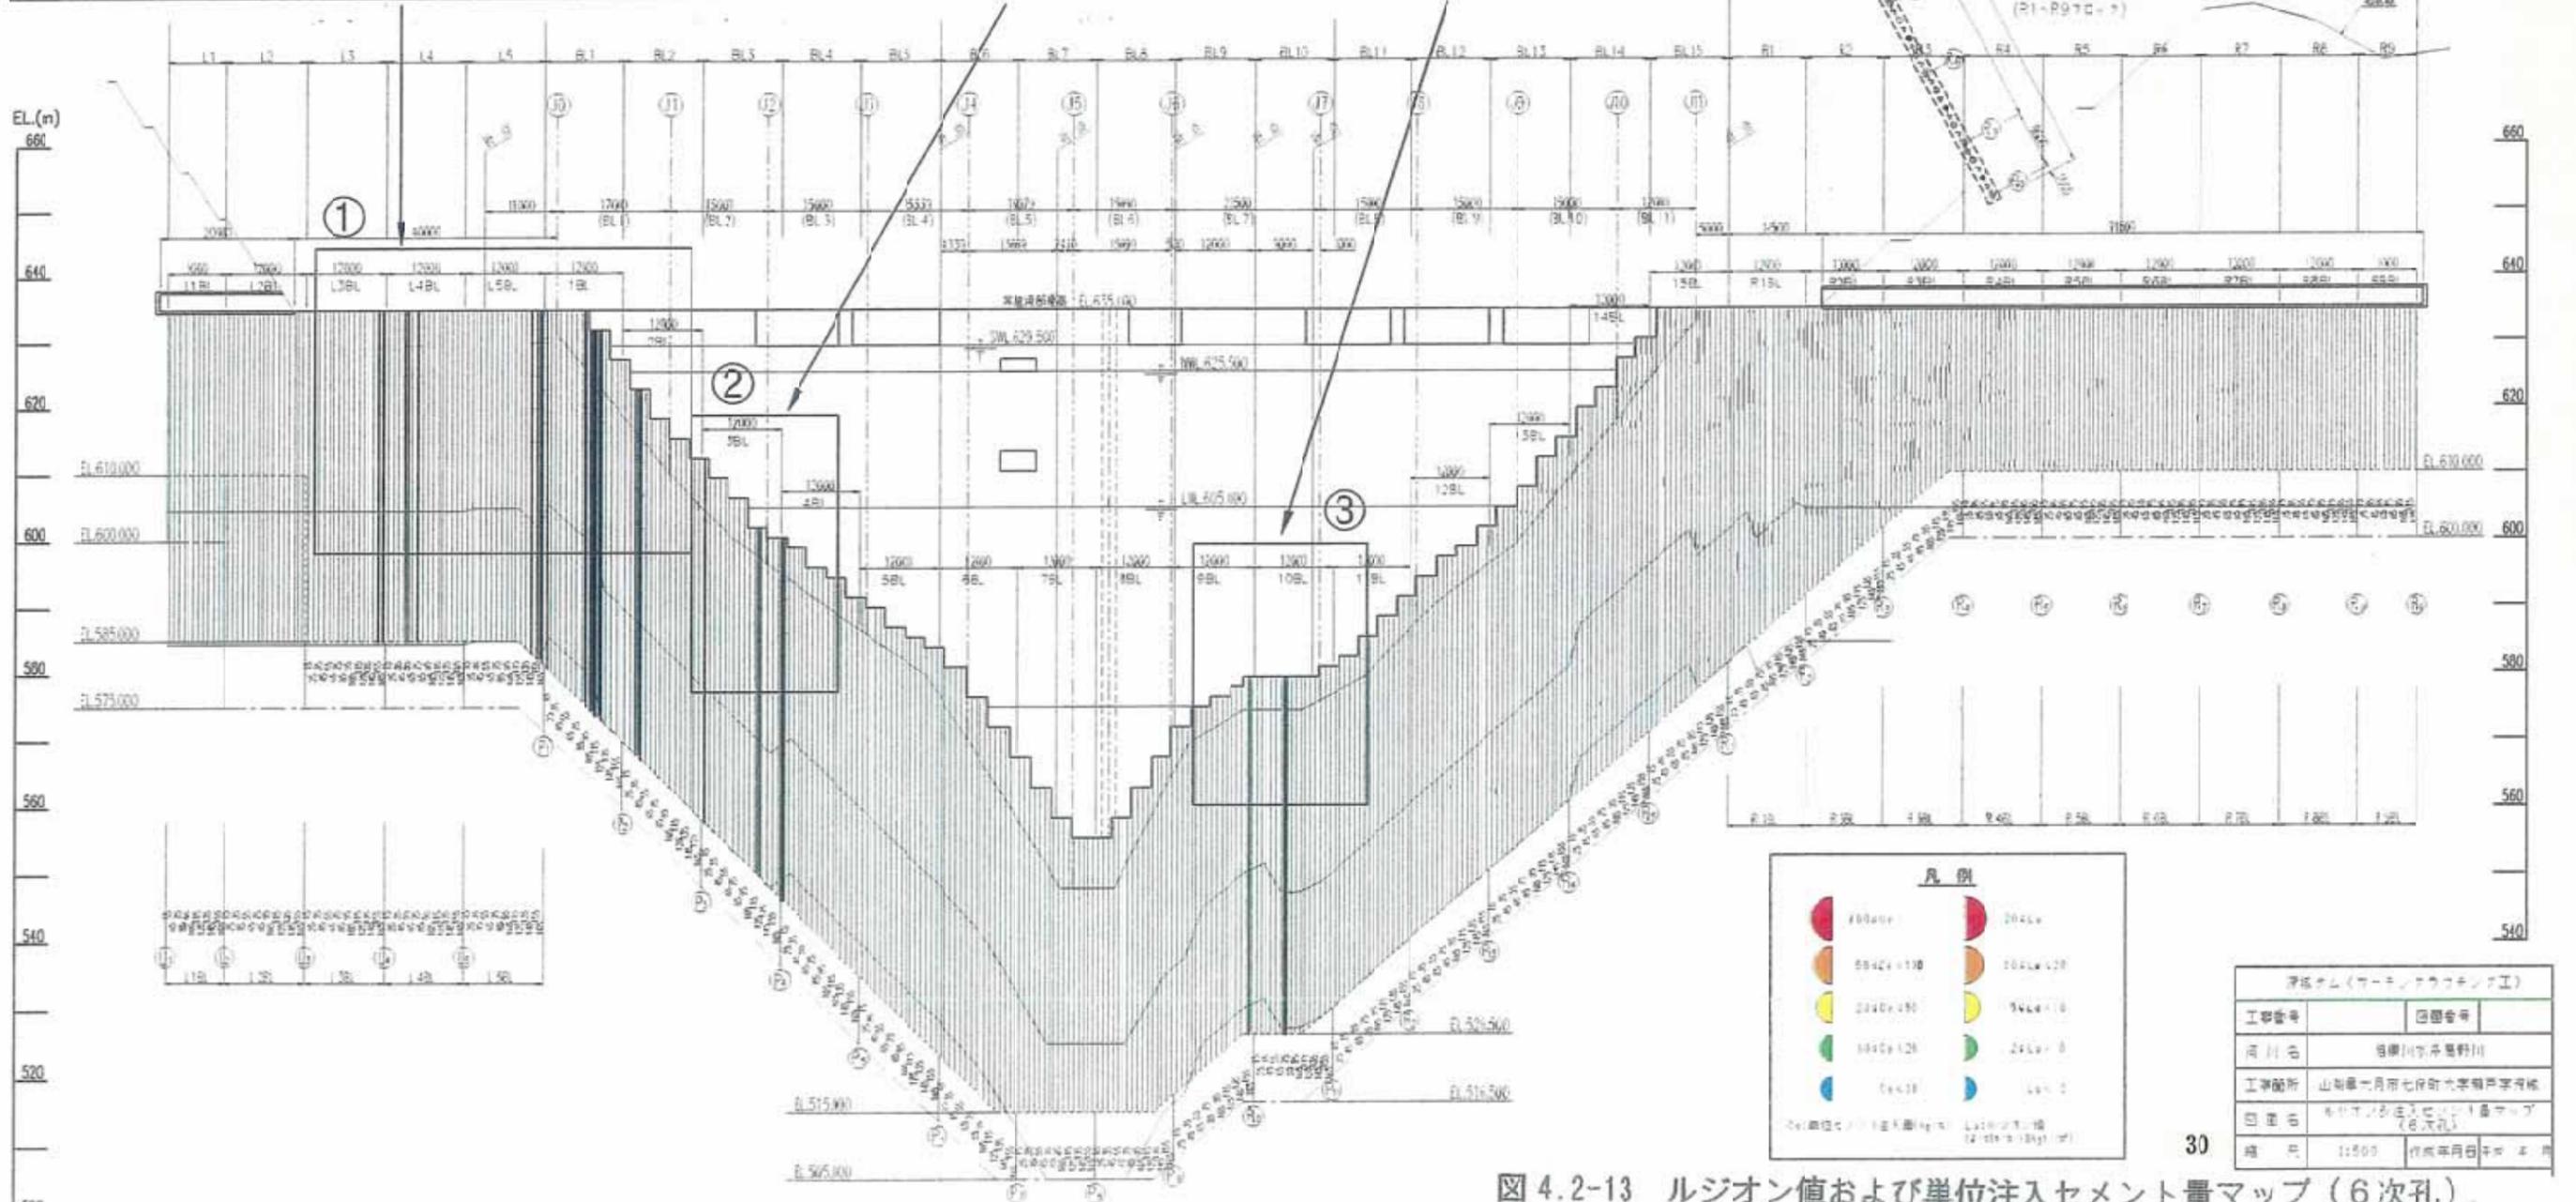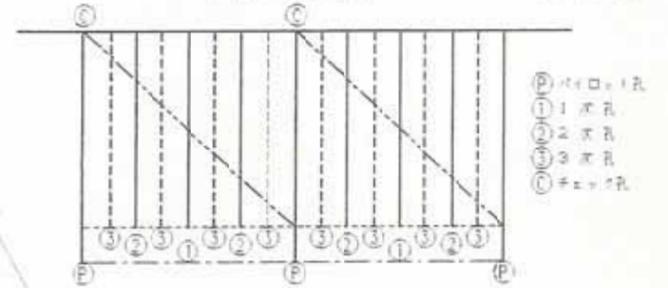

凡例

● 1次孔	● 2次孔	● 3次孔	● 4次孔
● 1次孔	● 2次孔	● 3次孔	● 4次孔

河川名		相模川(中野野川)
工事箇所		山梨県大月市七沢町大芝野戸先河床
図面名		基本孔配置図(6次孔)
縮尺	1:500	作成年月日

図 4.2-13 ルジオン値および単位注入セメント量マップ (6次孔)

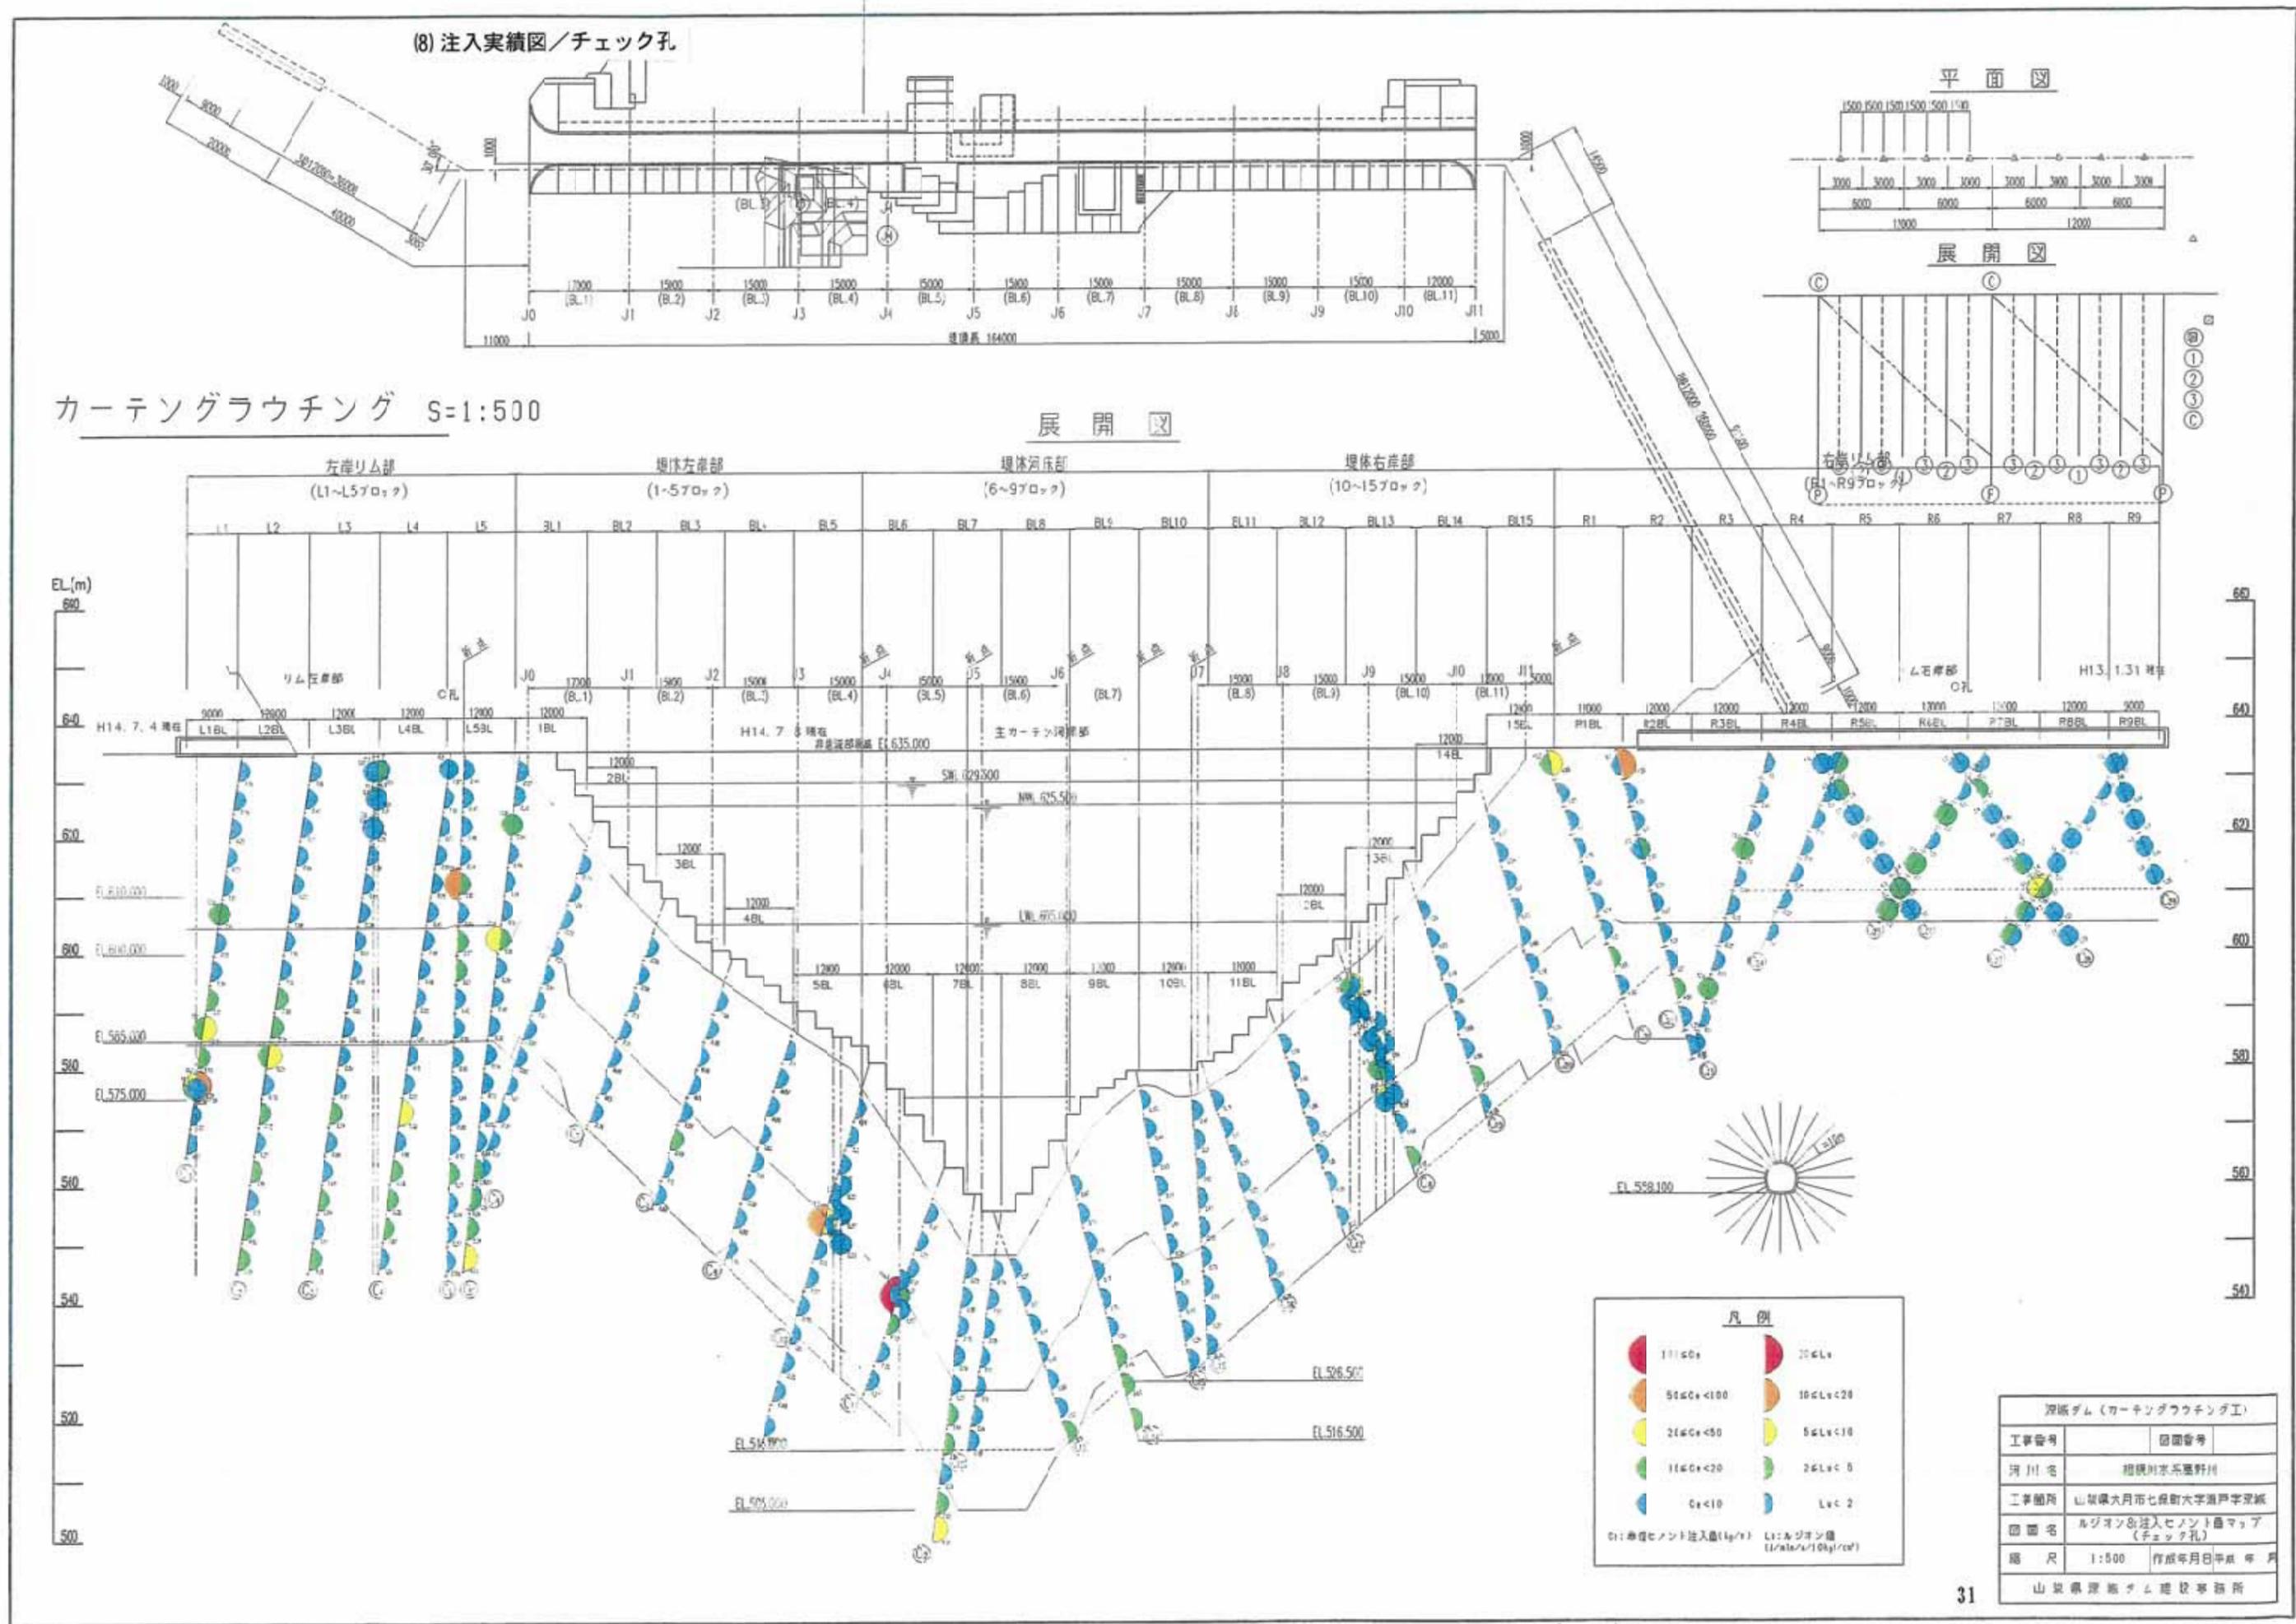


図 4.2-14 ルジオン値および単位注入セメント量マップ(チェック孔)