

J<sub>12</sub>+4.0ひびわれ断面

図 2.3 下流フーチング部ひび割れ状況

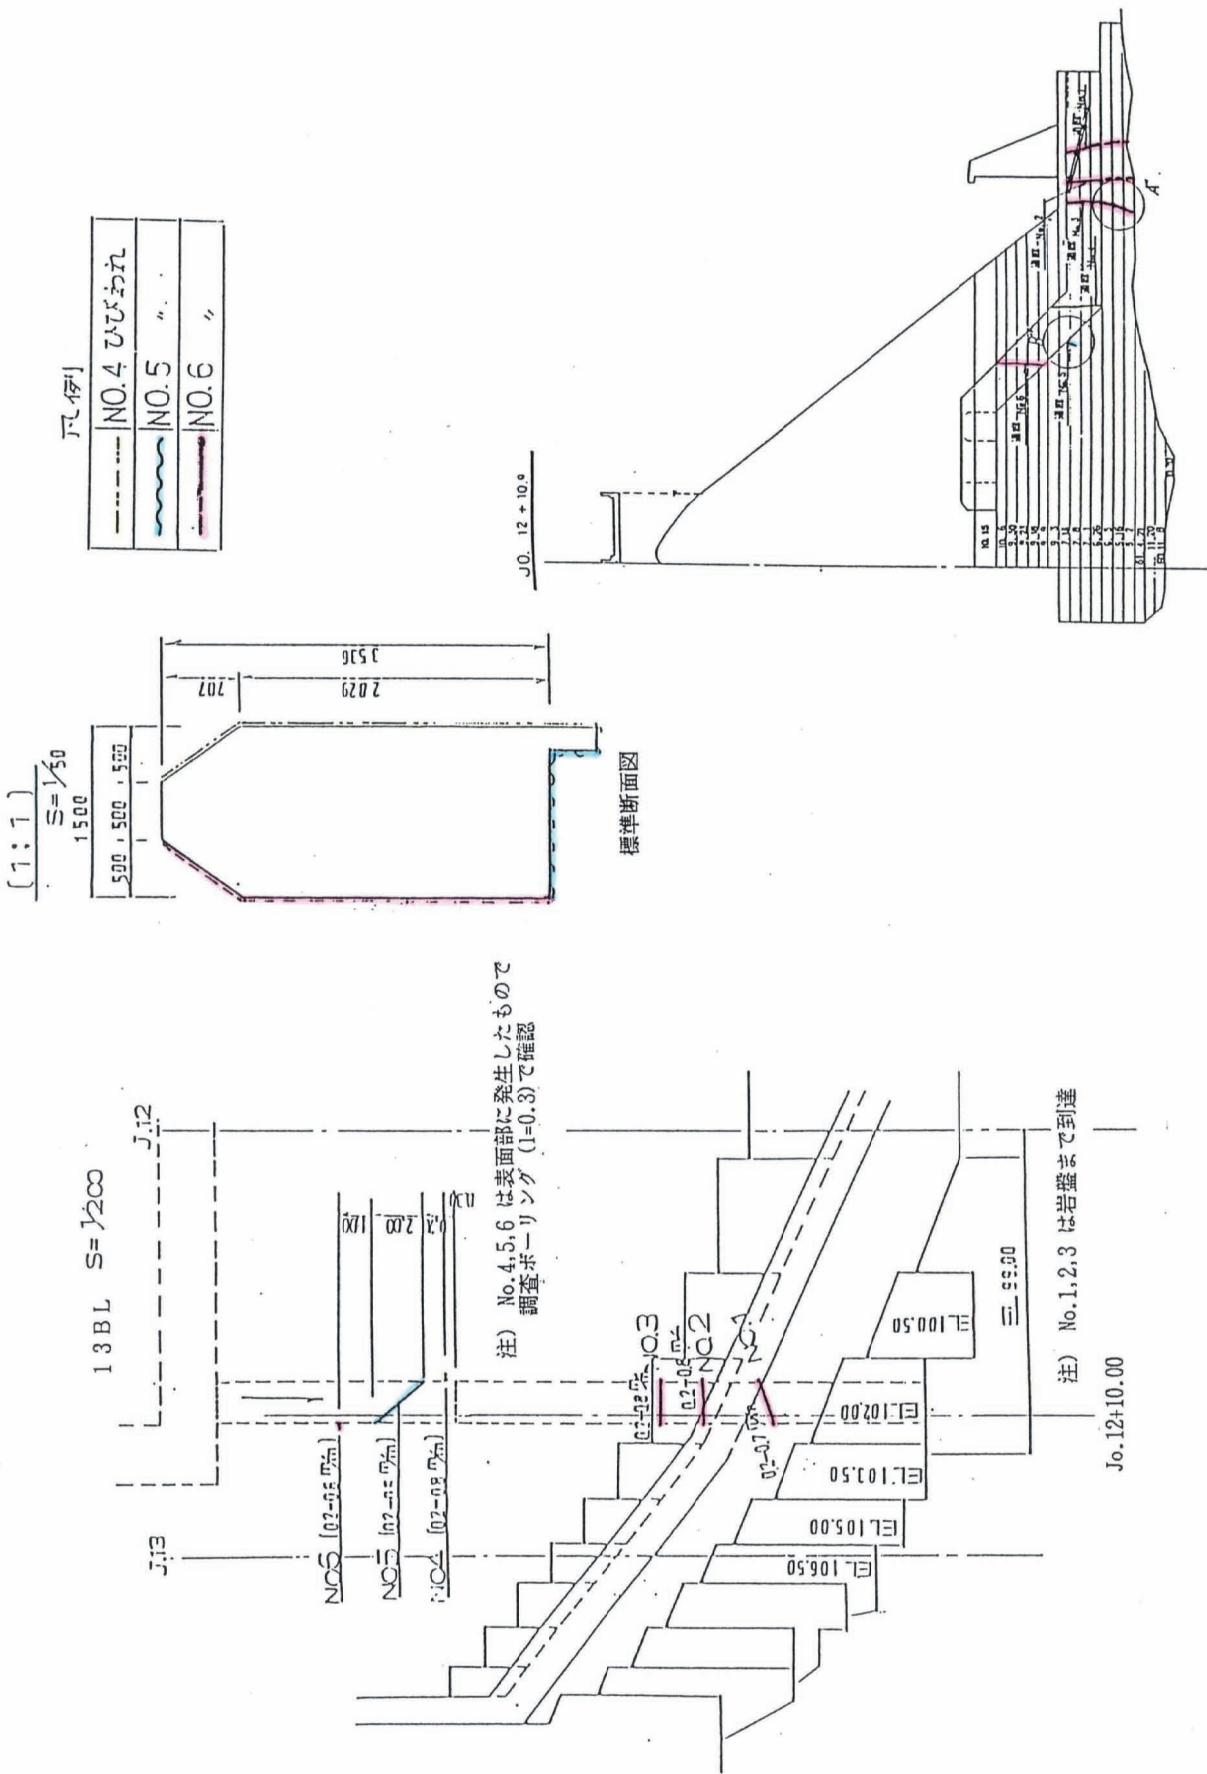


図 2.4 監査廊ひび割れ状況