３．革新的技術に関する図面

ここでは、革新的技術に関する図面として、反応タンク平面図および計装フロー図を、それぞれ**図資 3-1**、**図資 3-2** に示す。

本図面は、処理規模 日最大 50,000m³/日の下水処理場として、2 系列 8 池の反応タンクの各系列に NH_4-N/DO 制御を導入することを想定した図を示したものである。

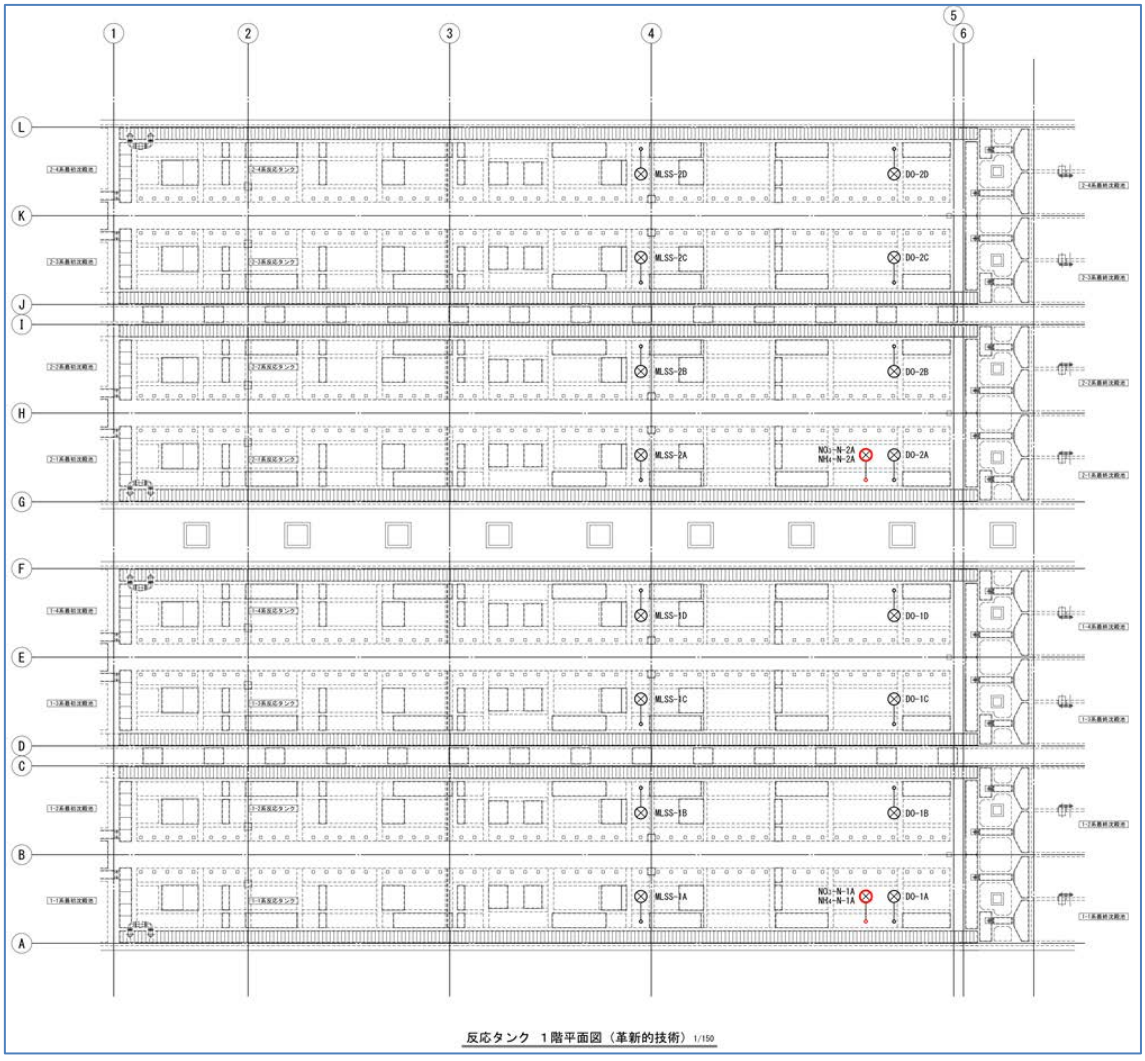

図資 3-1　革新的技術（反応タンク平面図）

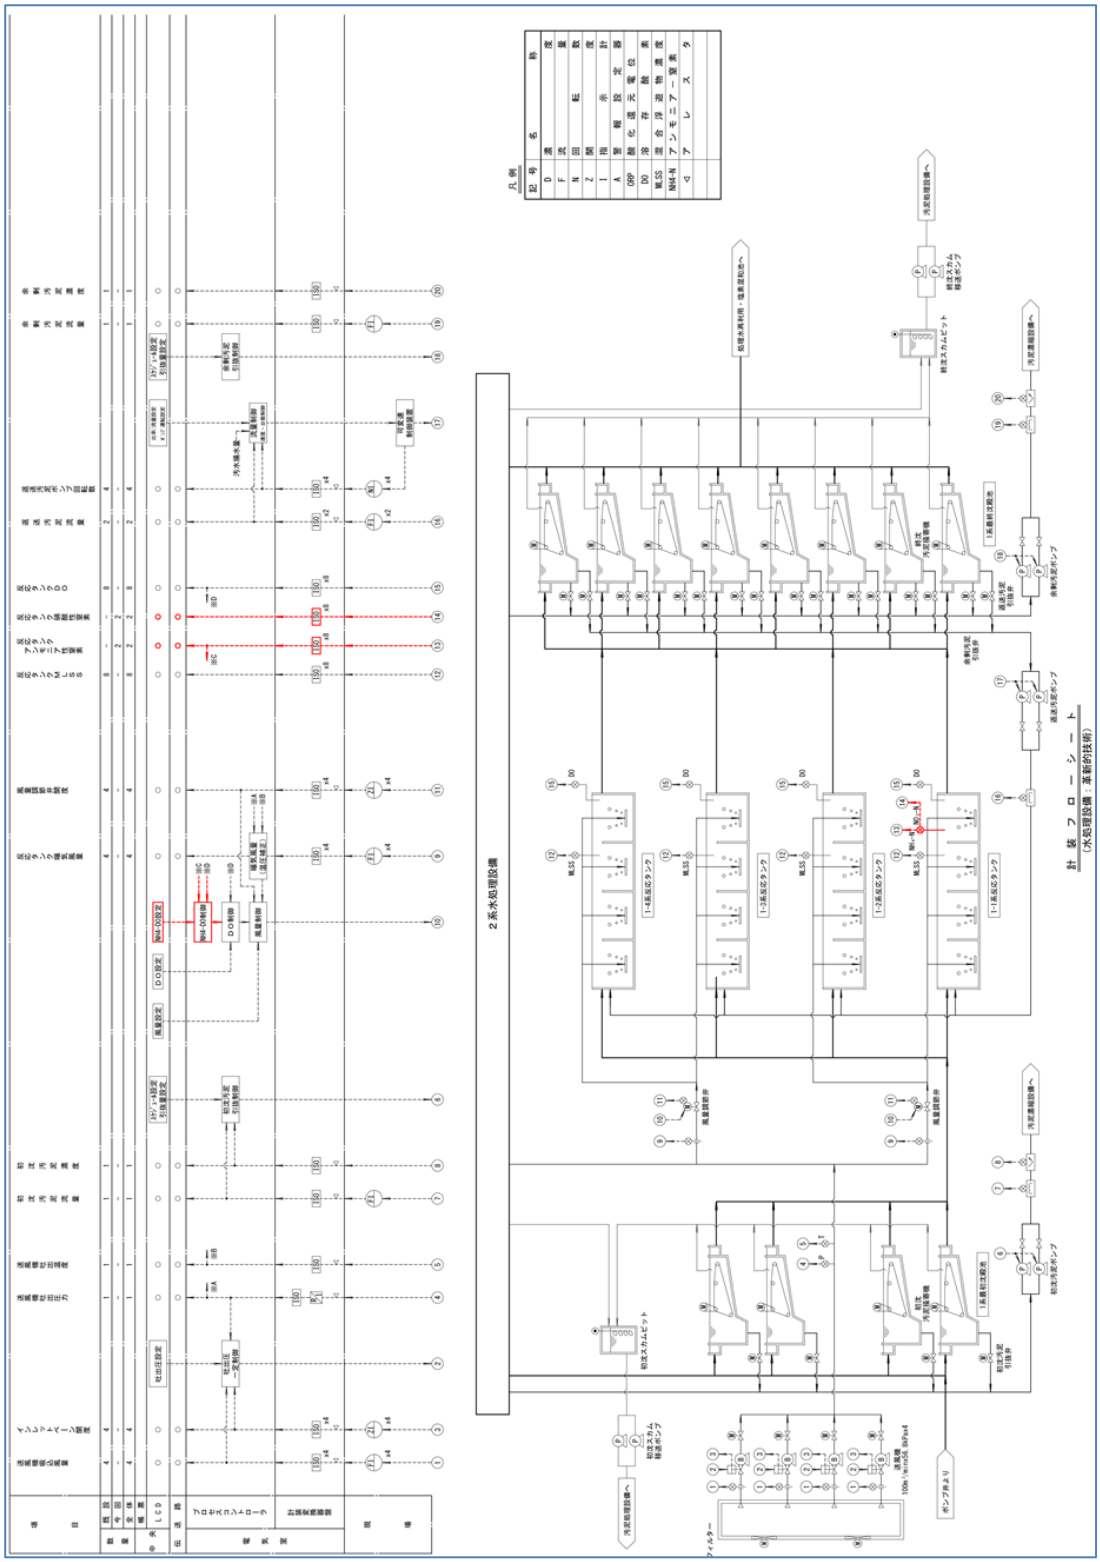

図資 3-2　革新的技術（計装フロー図）