



標準横断図 S=1:100

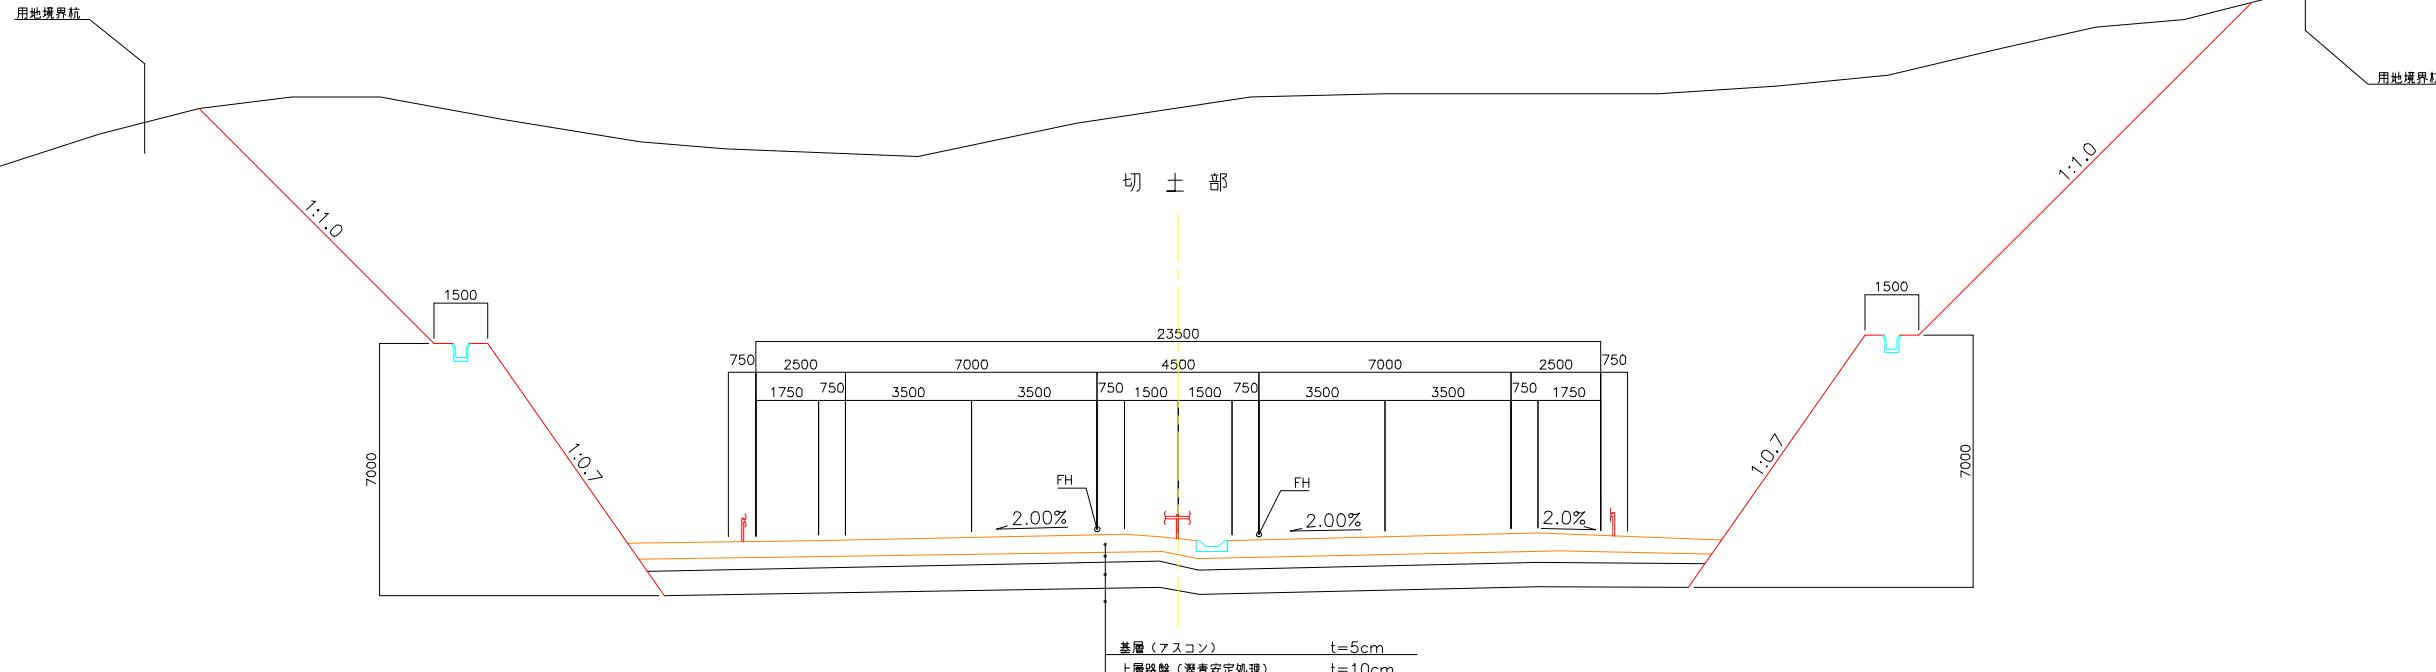

DL=

盛 土 部

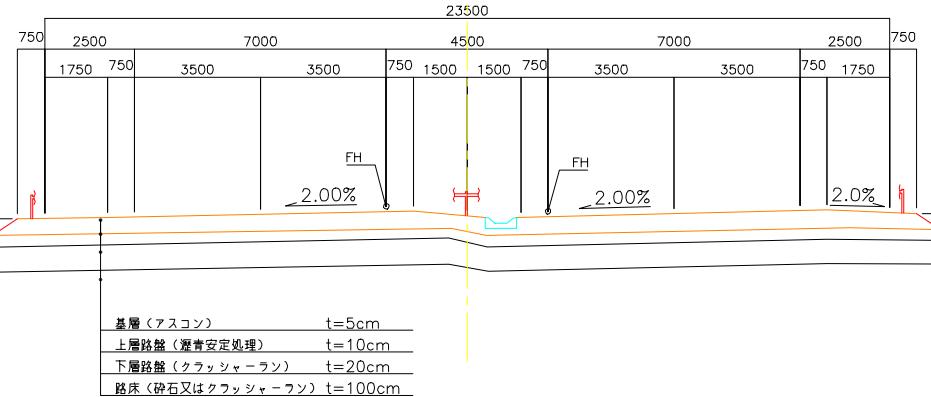

DL=

工事名	○○道路詳細設計業務
図面名	標準横断図
年月日	平成○○年○○月
尺 度	1:100
会社名	○○設計株式会社
事務所名	○○地方整備局○○工事事務所