
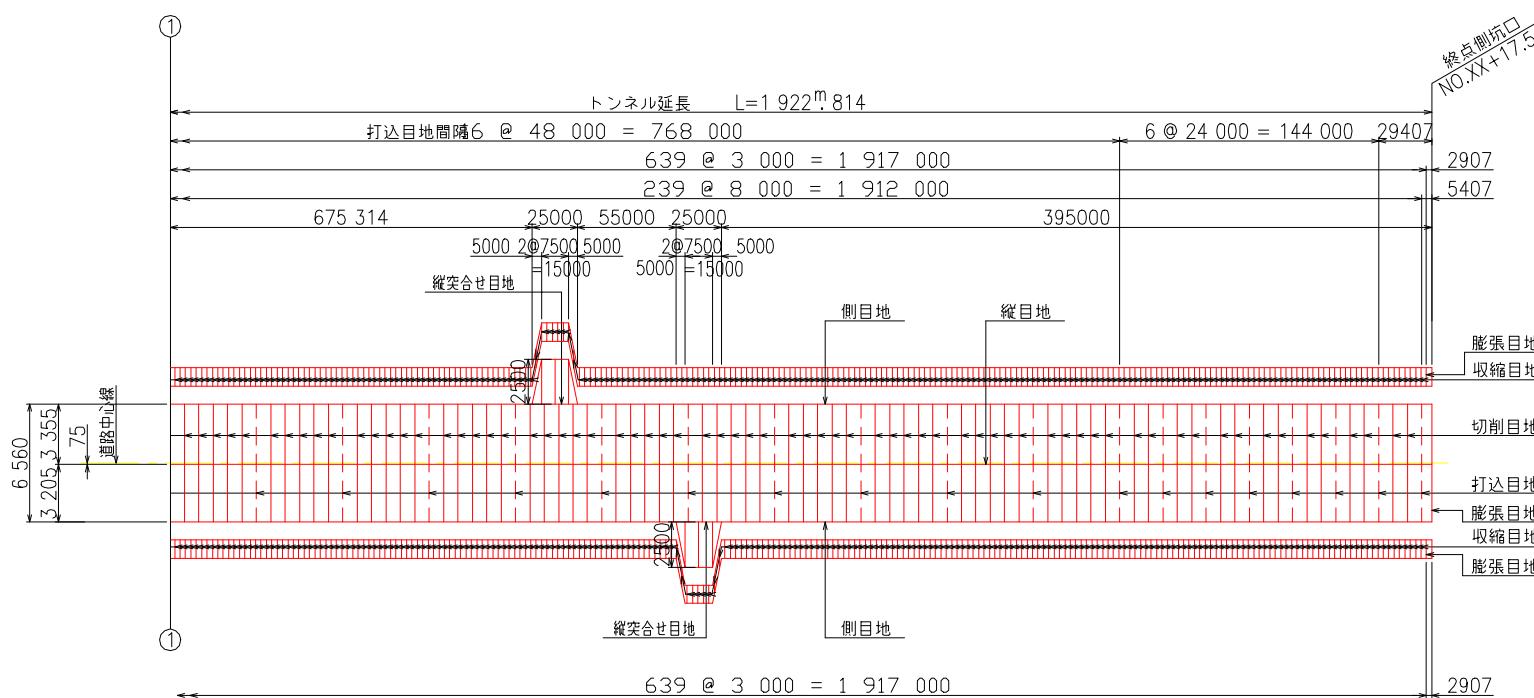


舗装工詳細図(その1) 縮尺 V=1:200
H=1:2000

目地割付図

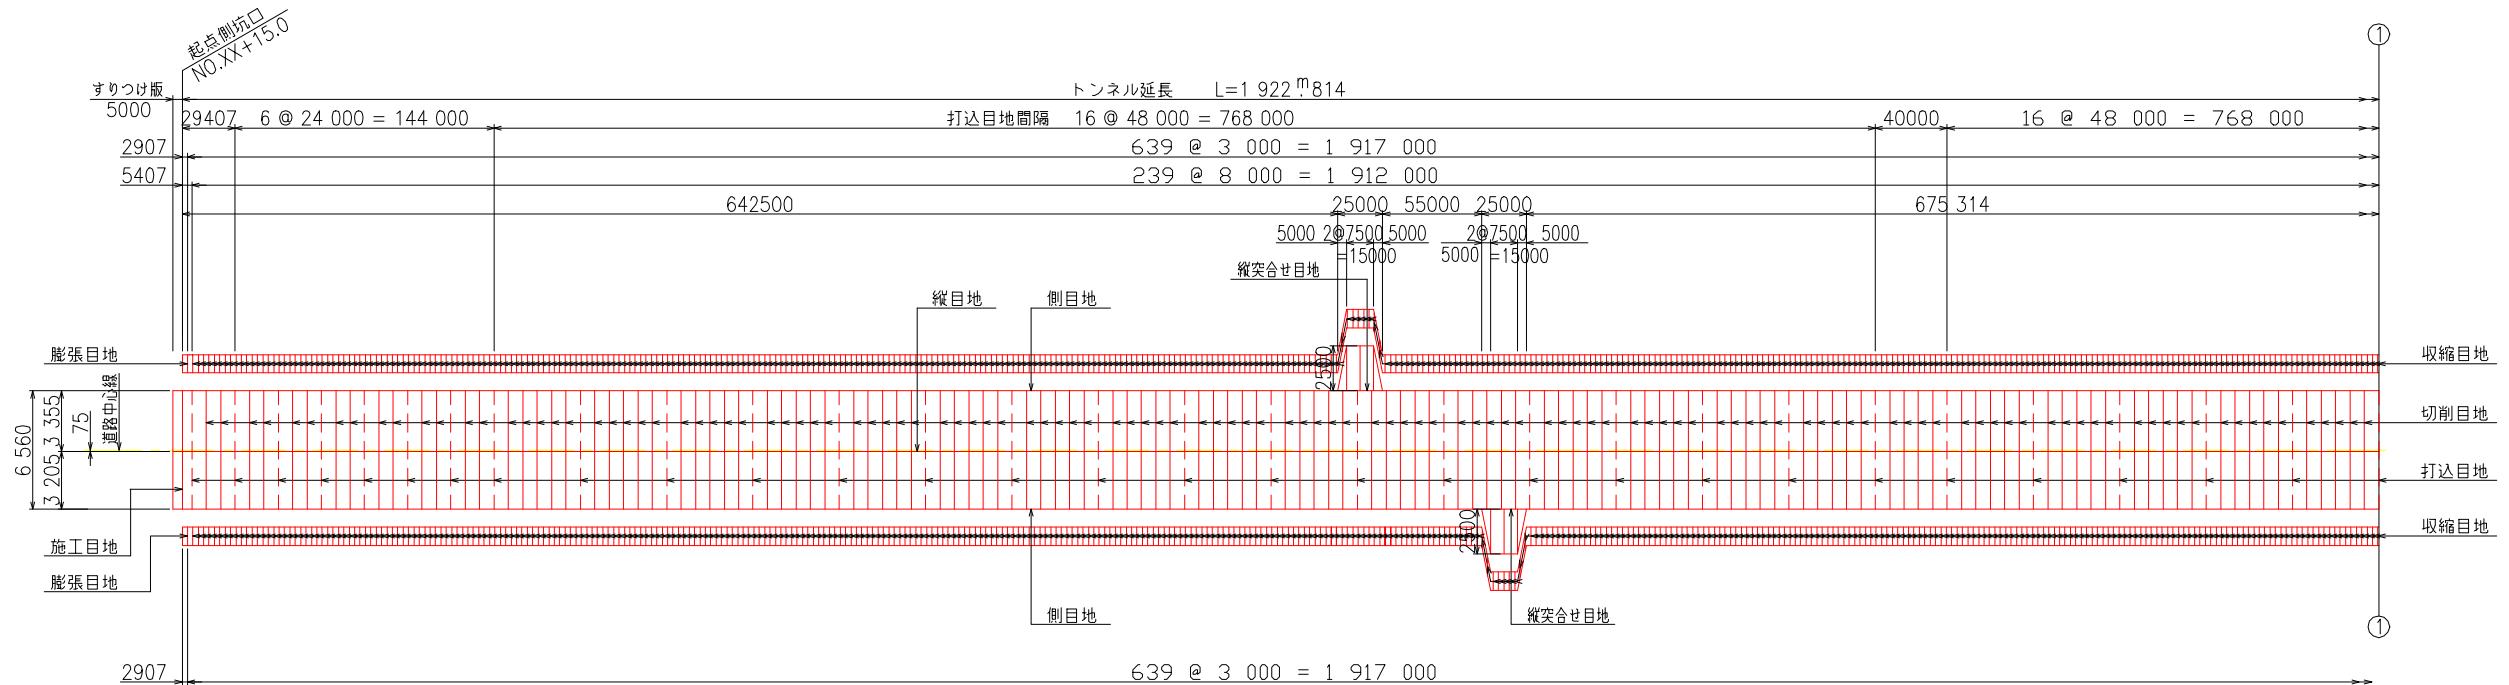

工事名	トンネル詳細設計
図面名	舗装工詳細図(その1)
年月日	平成 年 月
尺度	V=1:200 H=1:2000
会社名	設計株式会社
事務所名	地方整備局 工事事務所