



本体工補強鉄筋図（その1） 縮尺 1:50


1 - 1

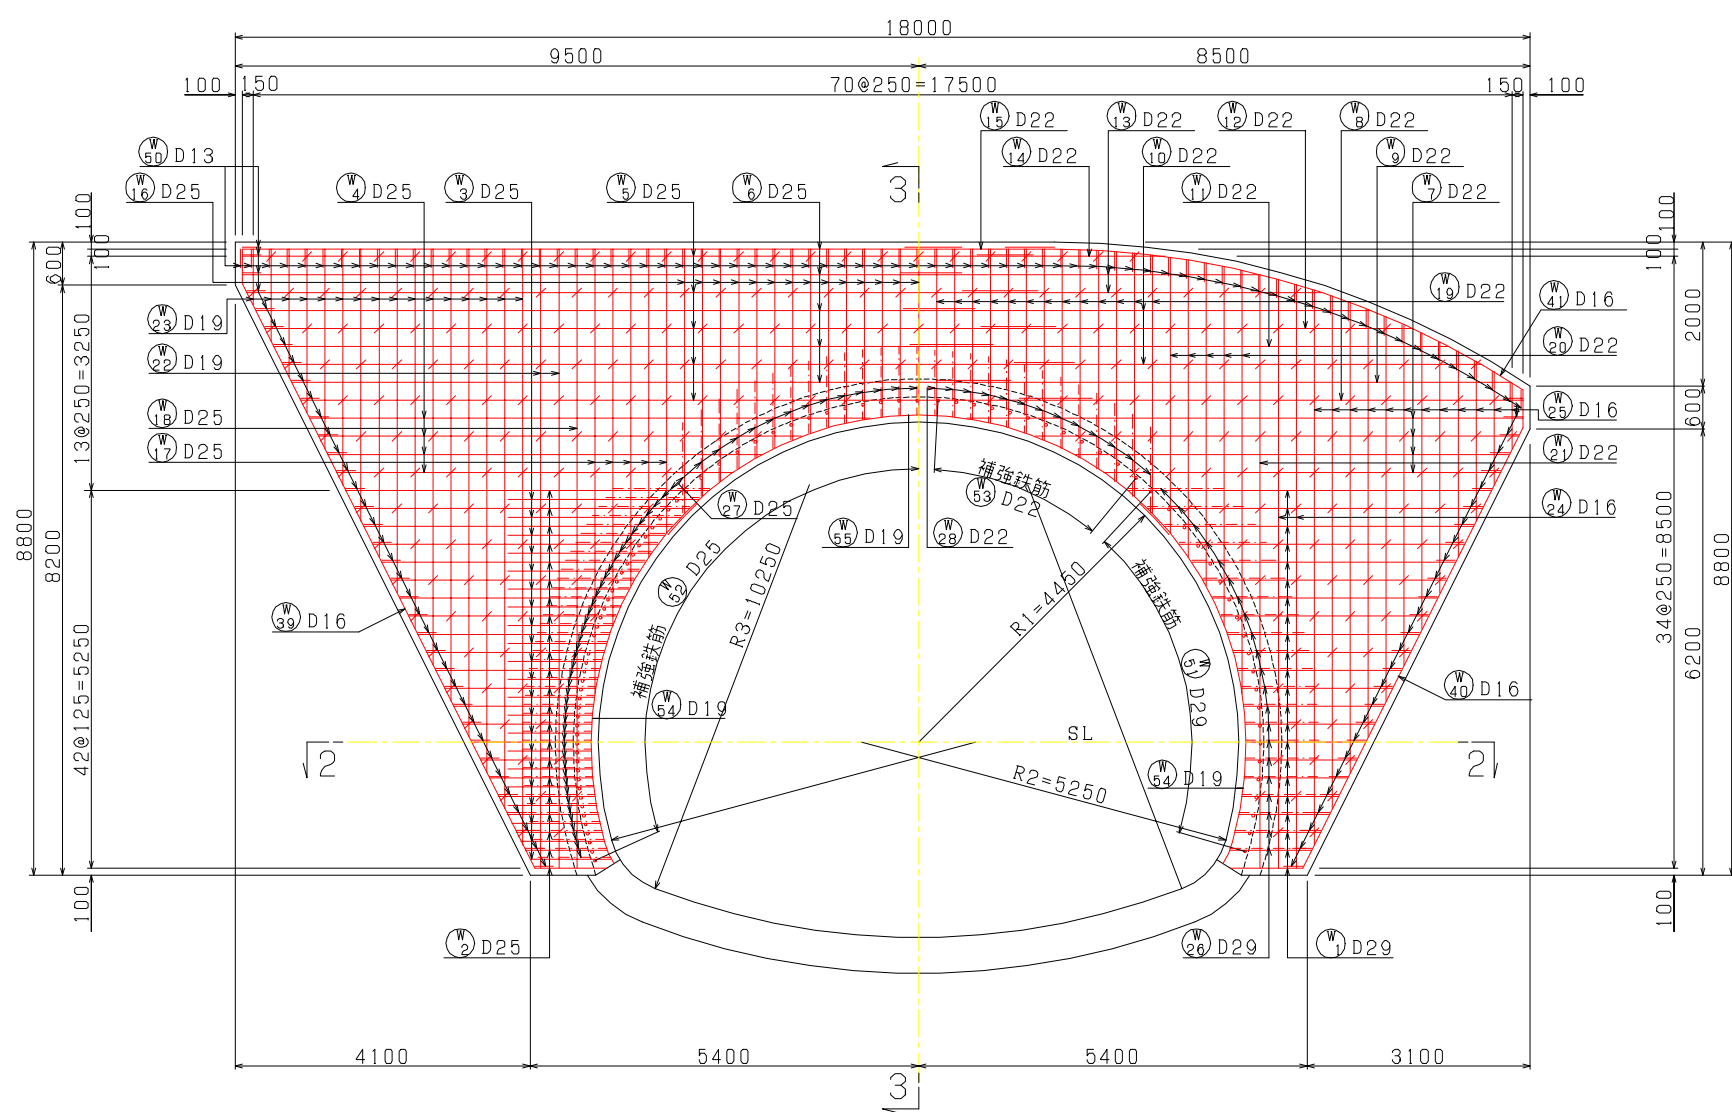

2 - 2

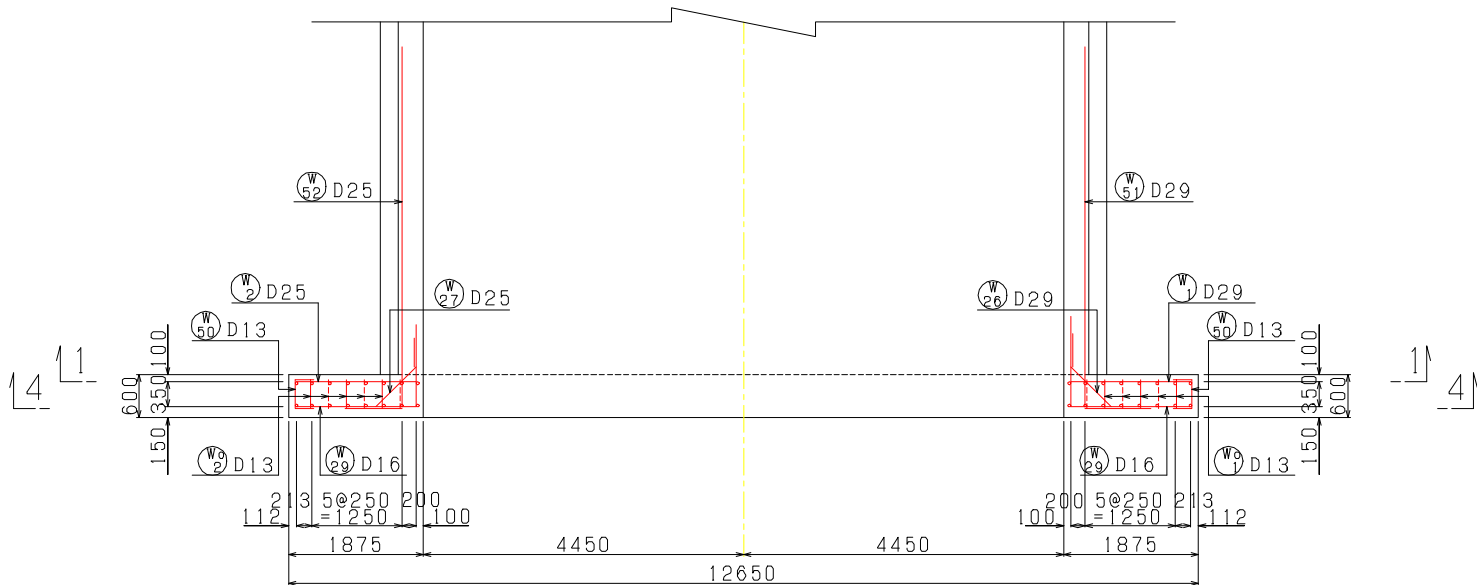

3 - 3

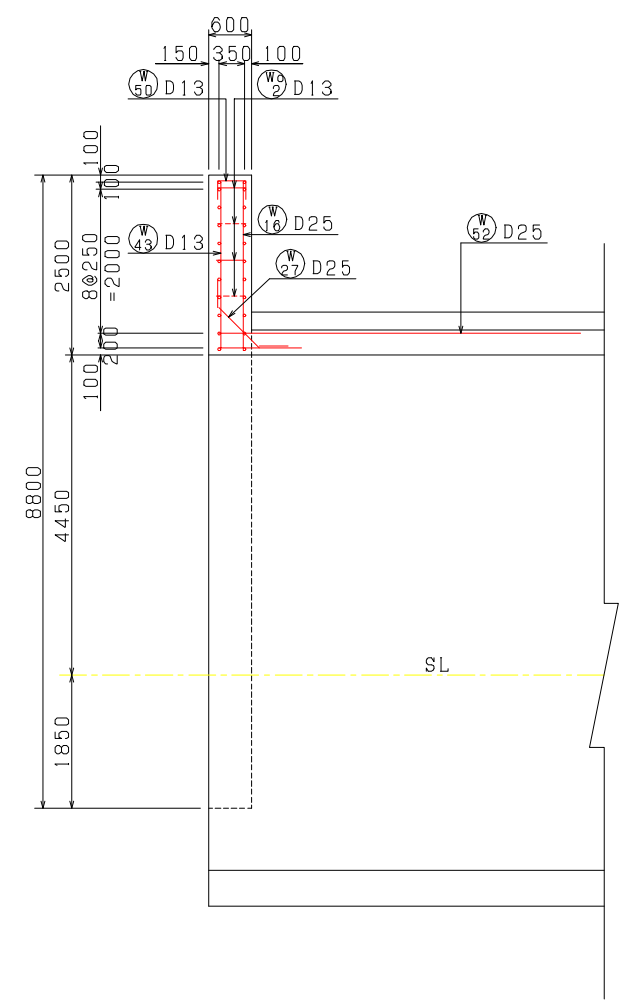

工事名	〇〇トンネル詳細設計		
図面名	本体工補強鉄筋図 (その1)		
年月日	平成〇〇年〇〇月		
尺度	1:50	図面番号	19 葉之内 11
会社名	〇〇設計株式会社		
事務所名	〇〇地方整備局 〇〇工事事務所		