



防 水 工 図

縮尺 1:50


パターン D II-a

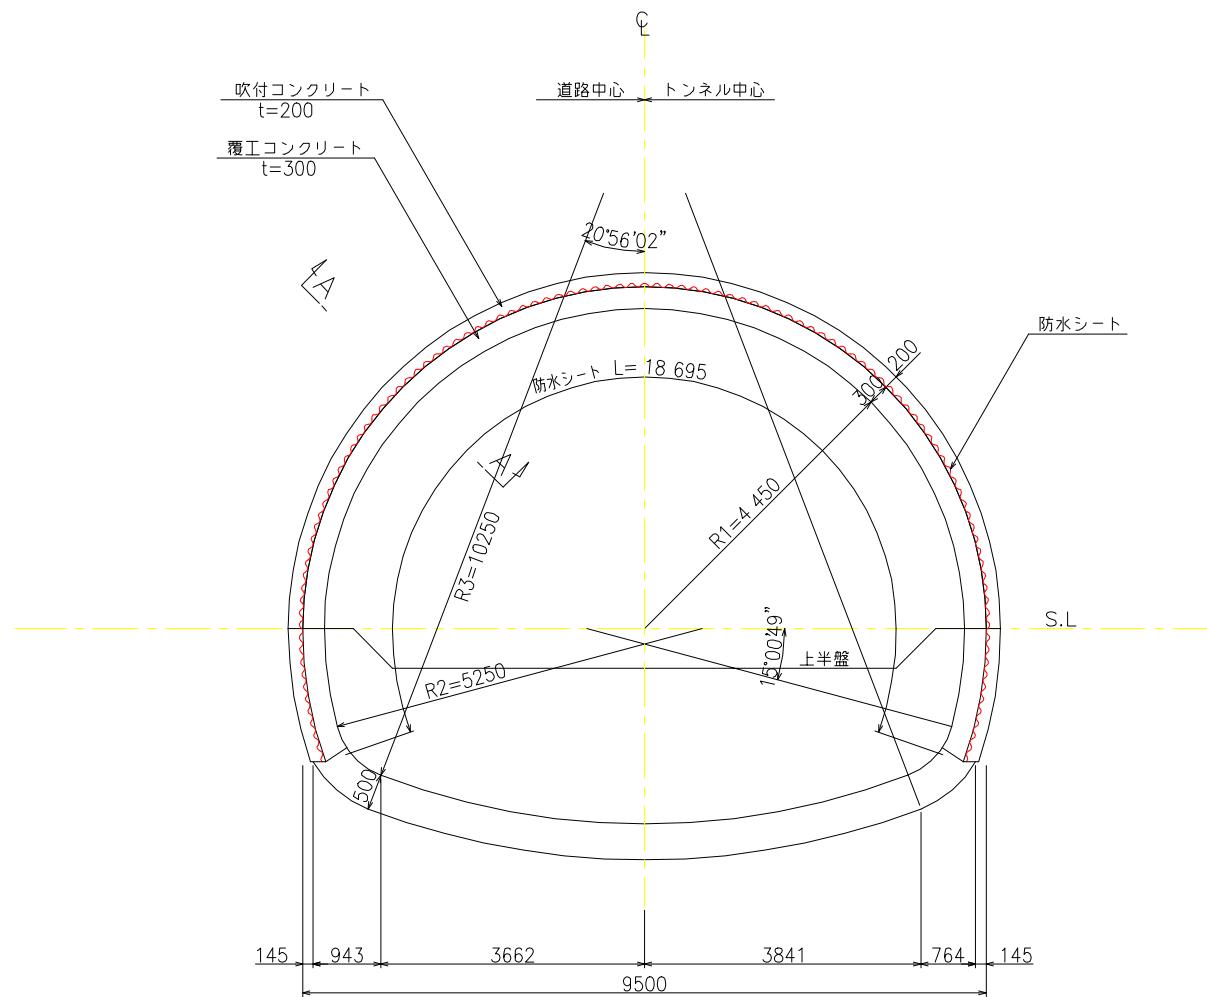


パターン D III-a

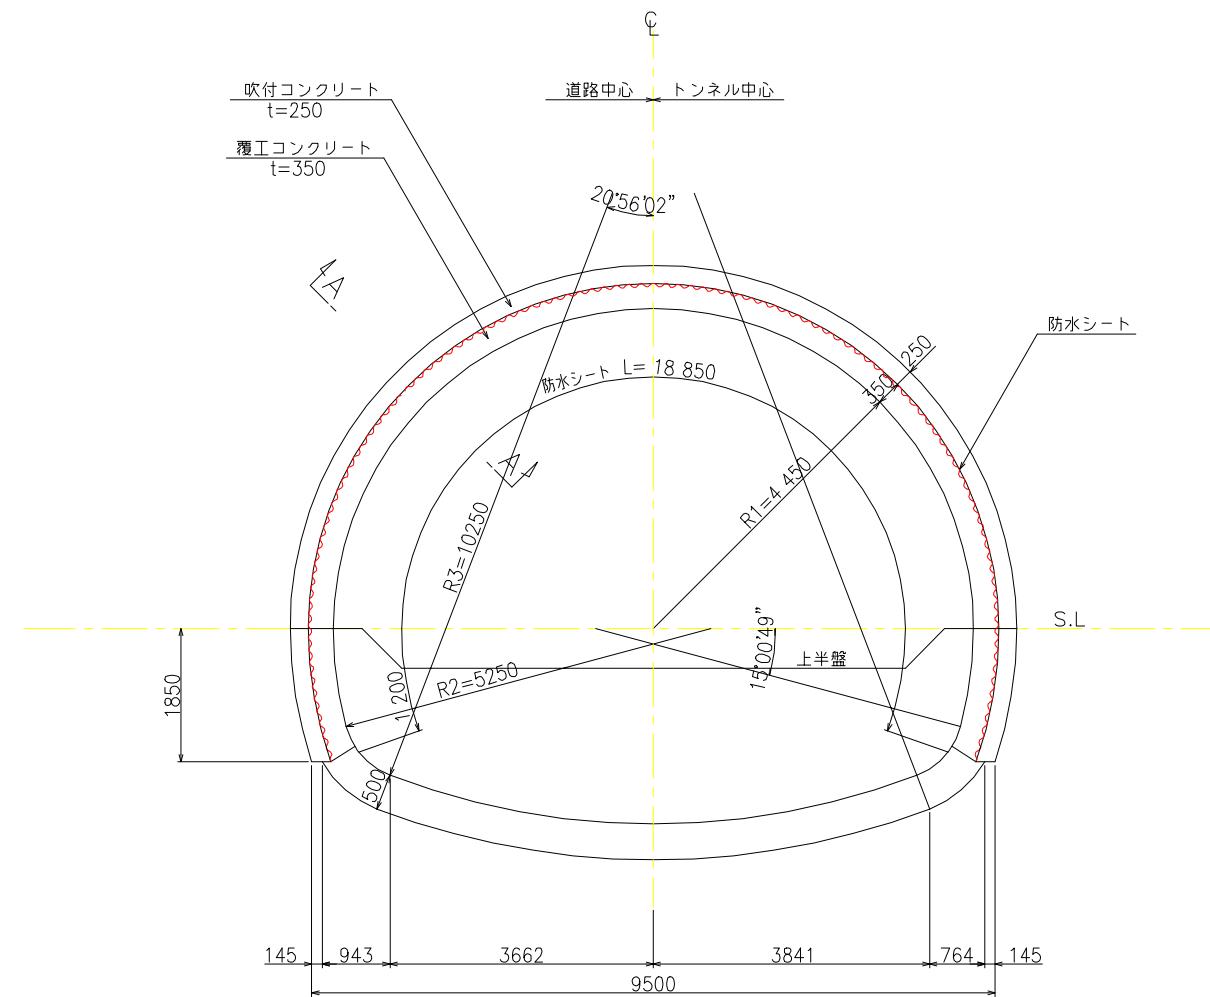

A-A 断面 縮尺 1:20

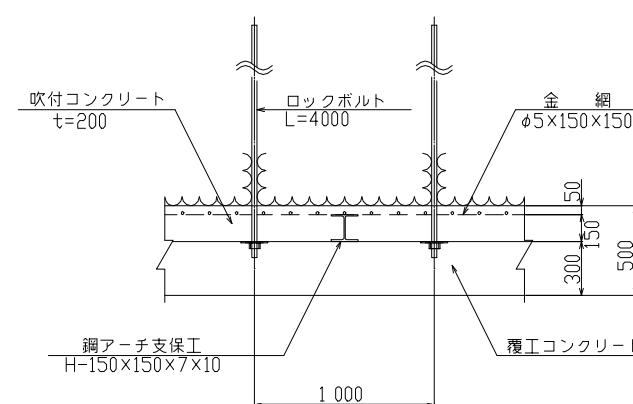

A-A 断面 縮尺 1:20

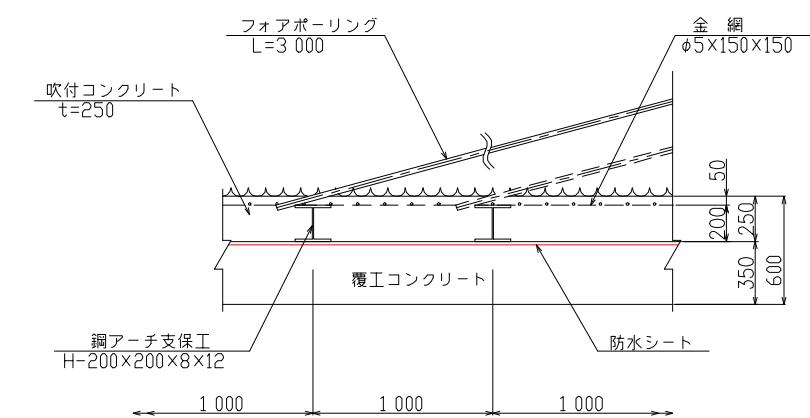

項目	形 状 尺 法	単位	数 量		項目
			D II-a	D III-a	
防水工	防水シート ($t=0.8\text{mm}$ 以上) 透水性緩衝材 ($t=3\text{mm}$ 以上)	m^2	18.695	18.850	

工事名	トンネル詳細設計		
図面名	防水工図		
年月日	平成 年 月		
尺 度	1:50	図面番号	19 葉之内 17
会社名	設計 株式会社		
事務所名	地方整備局 工事事務所		