

図面番号	縮尺	1/1000
工程	四河池水ゲム建設事業	
種別	カーテック・ラウチンク ありオン・単位セメント注入量分佈	冊 5 号 10
河川名	一般河川四河	
工事箇所	福山市加茂町寺北山	
広島県		

カーテック・ラウチンク

4次孔

上流側

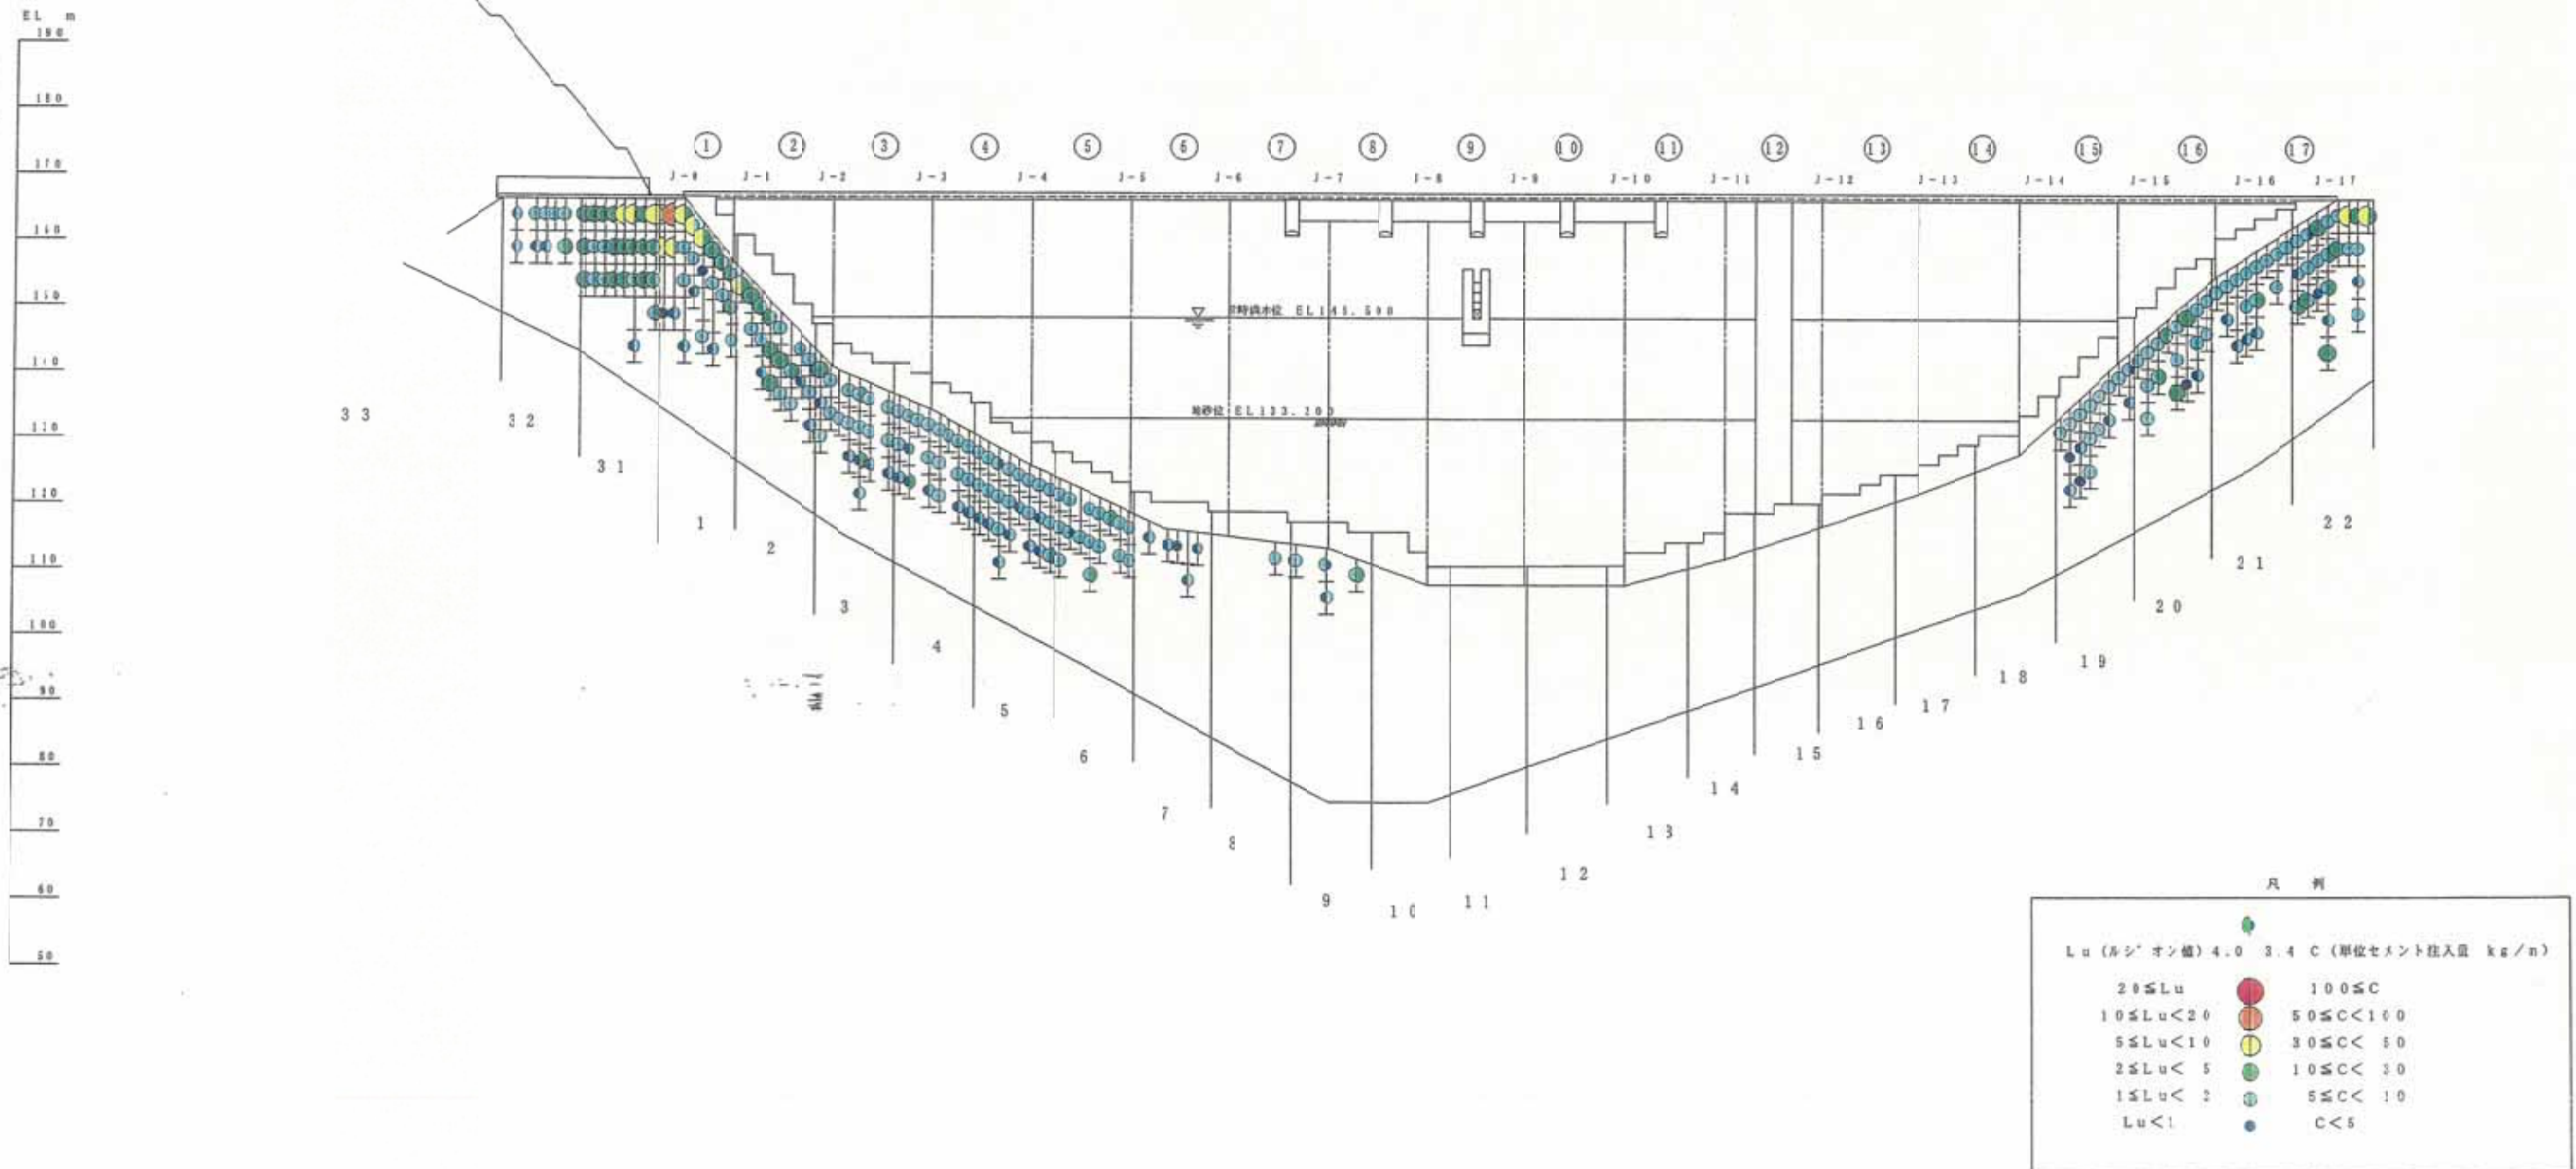


図-5.2.12 カーテックラウチング効果図(4次孔)

図面番号	縮尺	1/1000
二種	四国治水ダム建設事業	
種別	カーテックラウチング ルシオン・単位セメント注入量	番 5 号 10
河川名	一級河川 四国	
工事箇所	徳山市加茂町宇北山	
広島県		

カーテックラウチング

5次孔

上流側

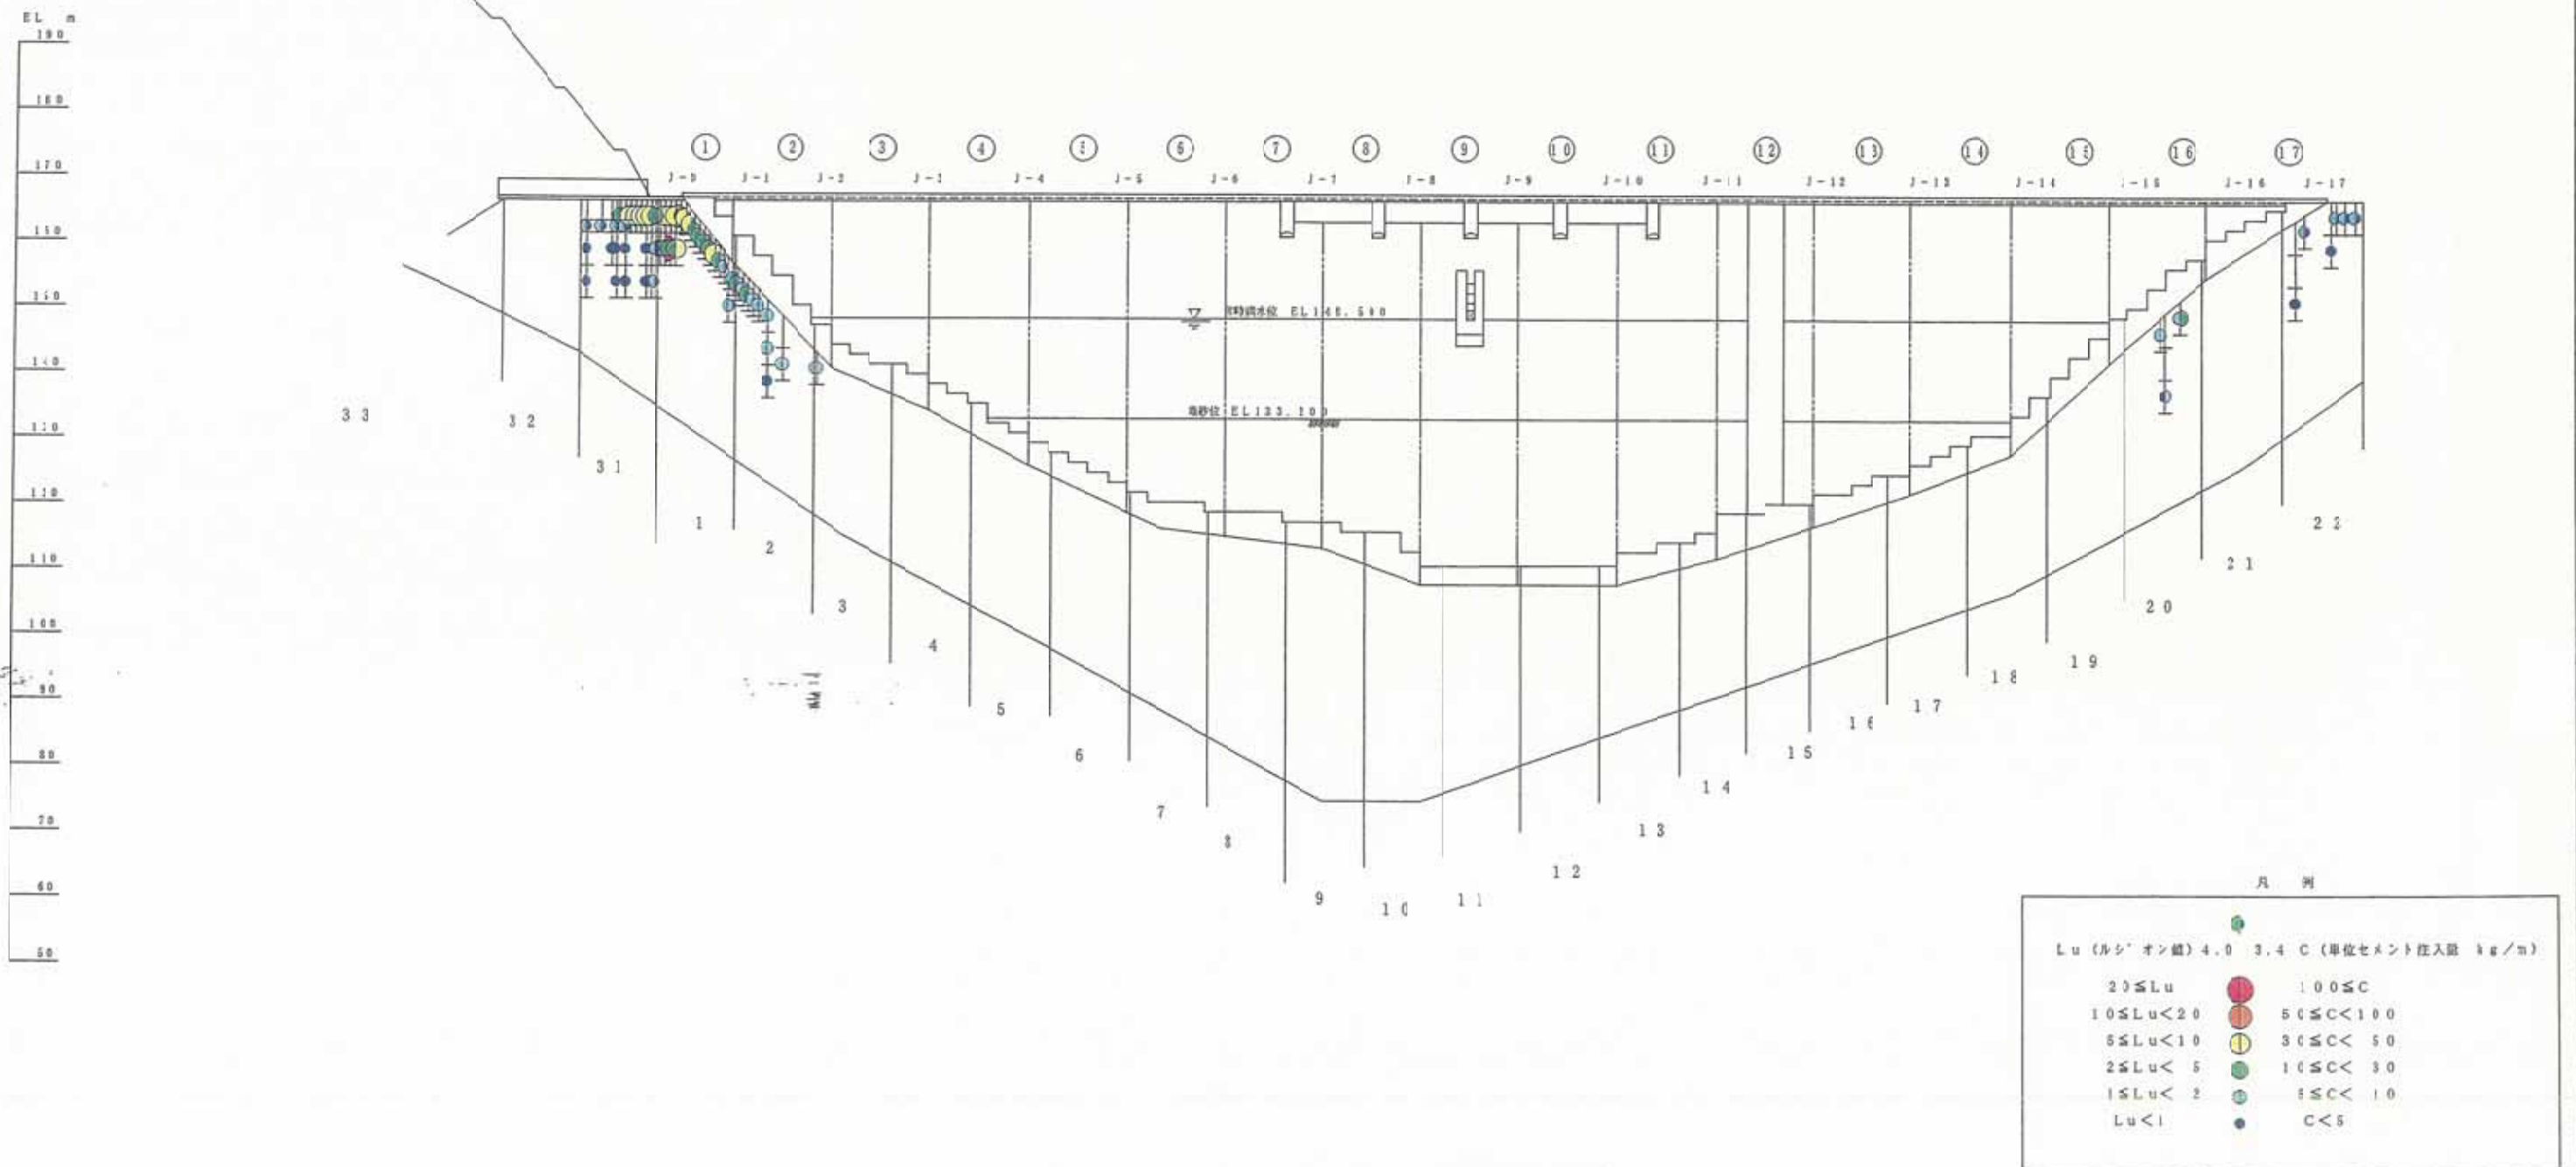


図-5.2.13 カーテックラウチング効果図(5次孔)

図面番号	縮尺 1/1000
工程	四河治水ダム建設事業
種別	カーテック・ラウチンク ルン・オン・単位セメント注入量分布図
新川名	一般河川四河
工事箇所	福山市加茂町平北山
広島県	

カーテック・ラウチンク

6次孔

上流側

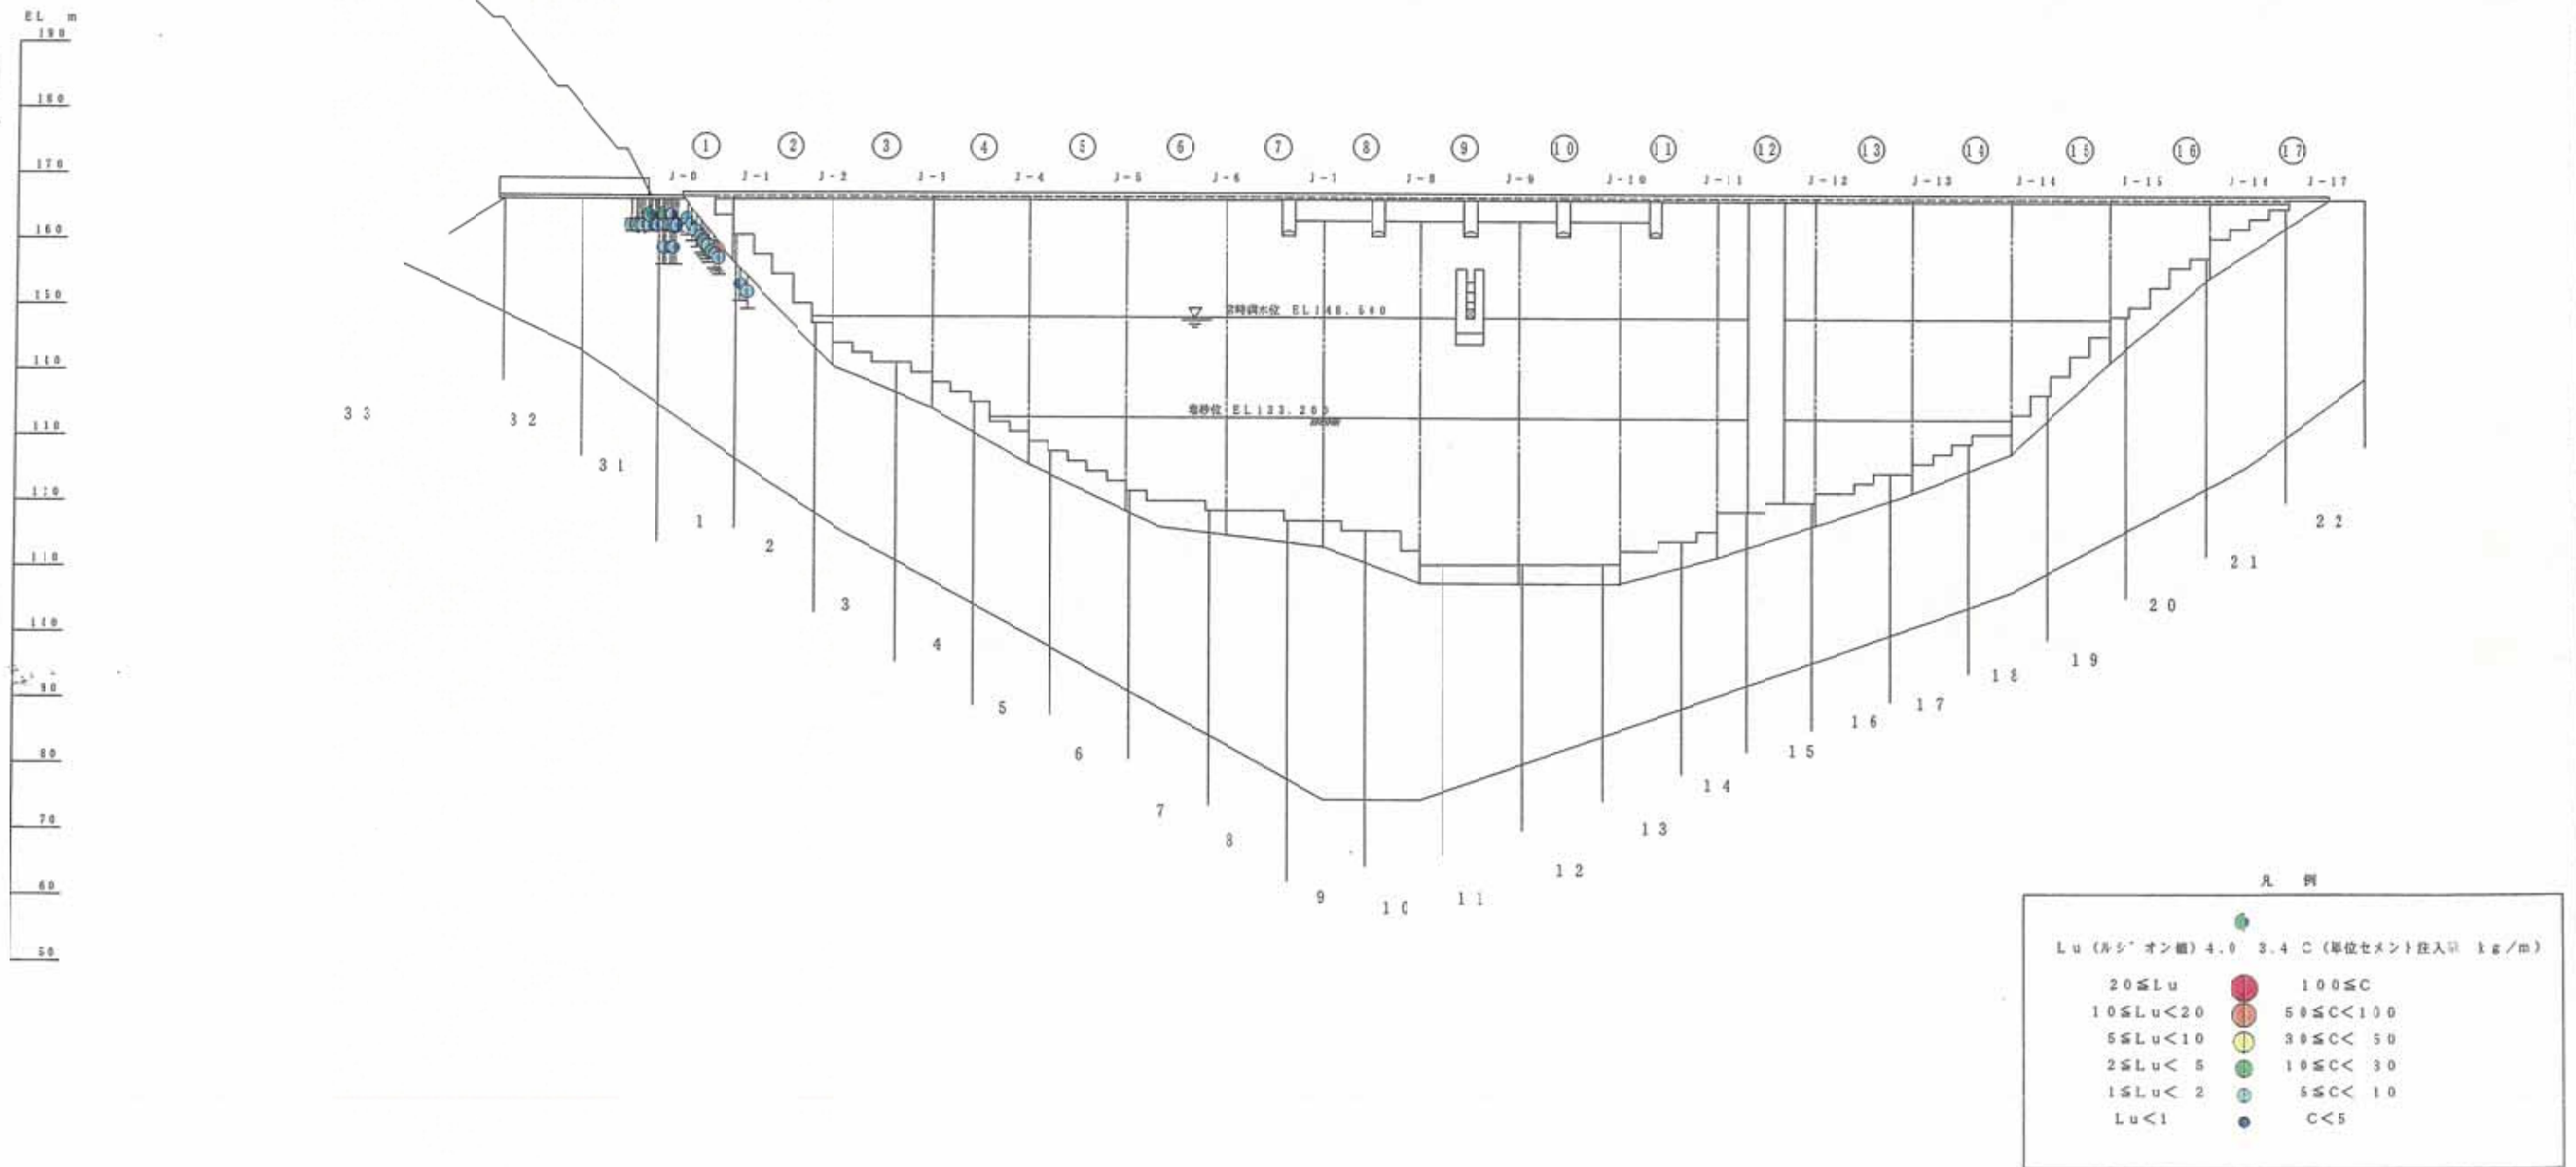


図-5.2.14 カーテックラウチング効果図(6次孔)

図面番号	縮尺	1/1000
工種	四国治水ダム建設事業	
種別	カーテック・ラウチンク ルシオン・単位セメント注入量分佈	冊 8 号 10
河川名	一般河川四国	
工事箇所	徳山市加茂町平北山	
広島県		

カーテック・ラウチンク*

7次孔

上気面図

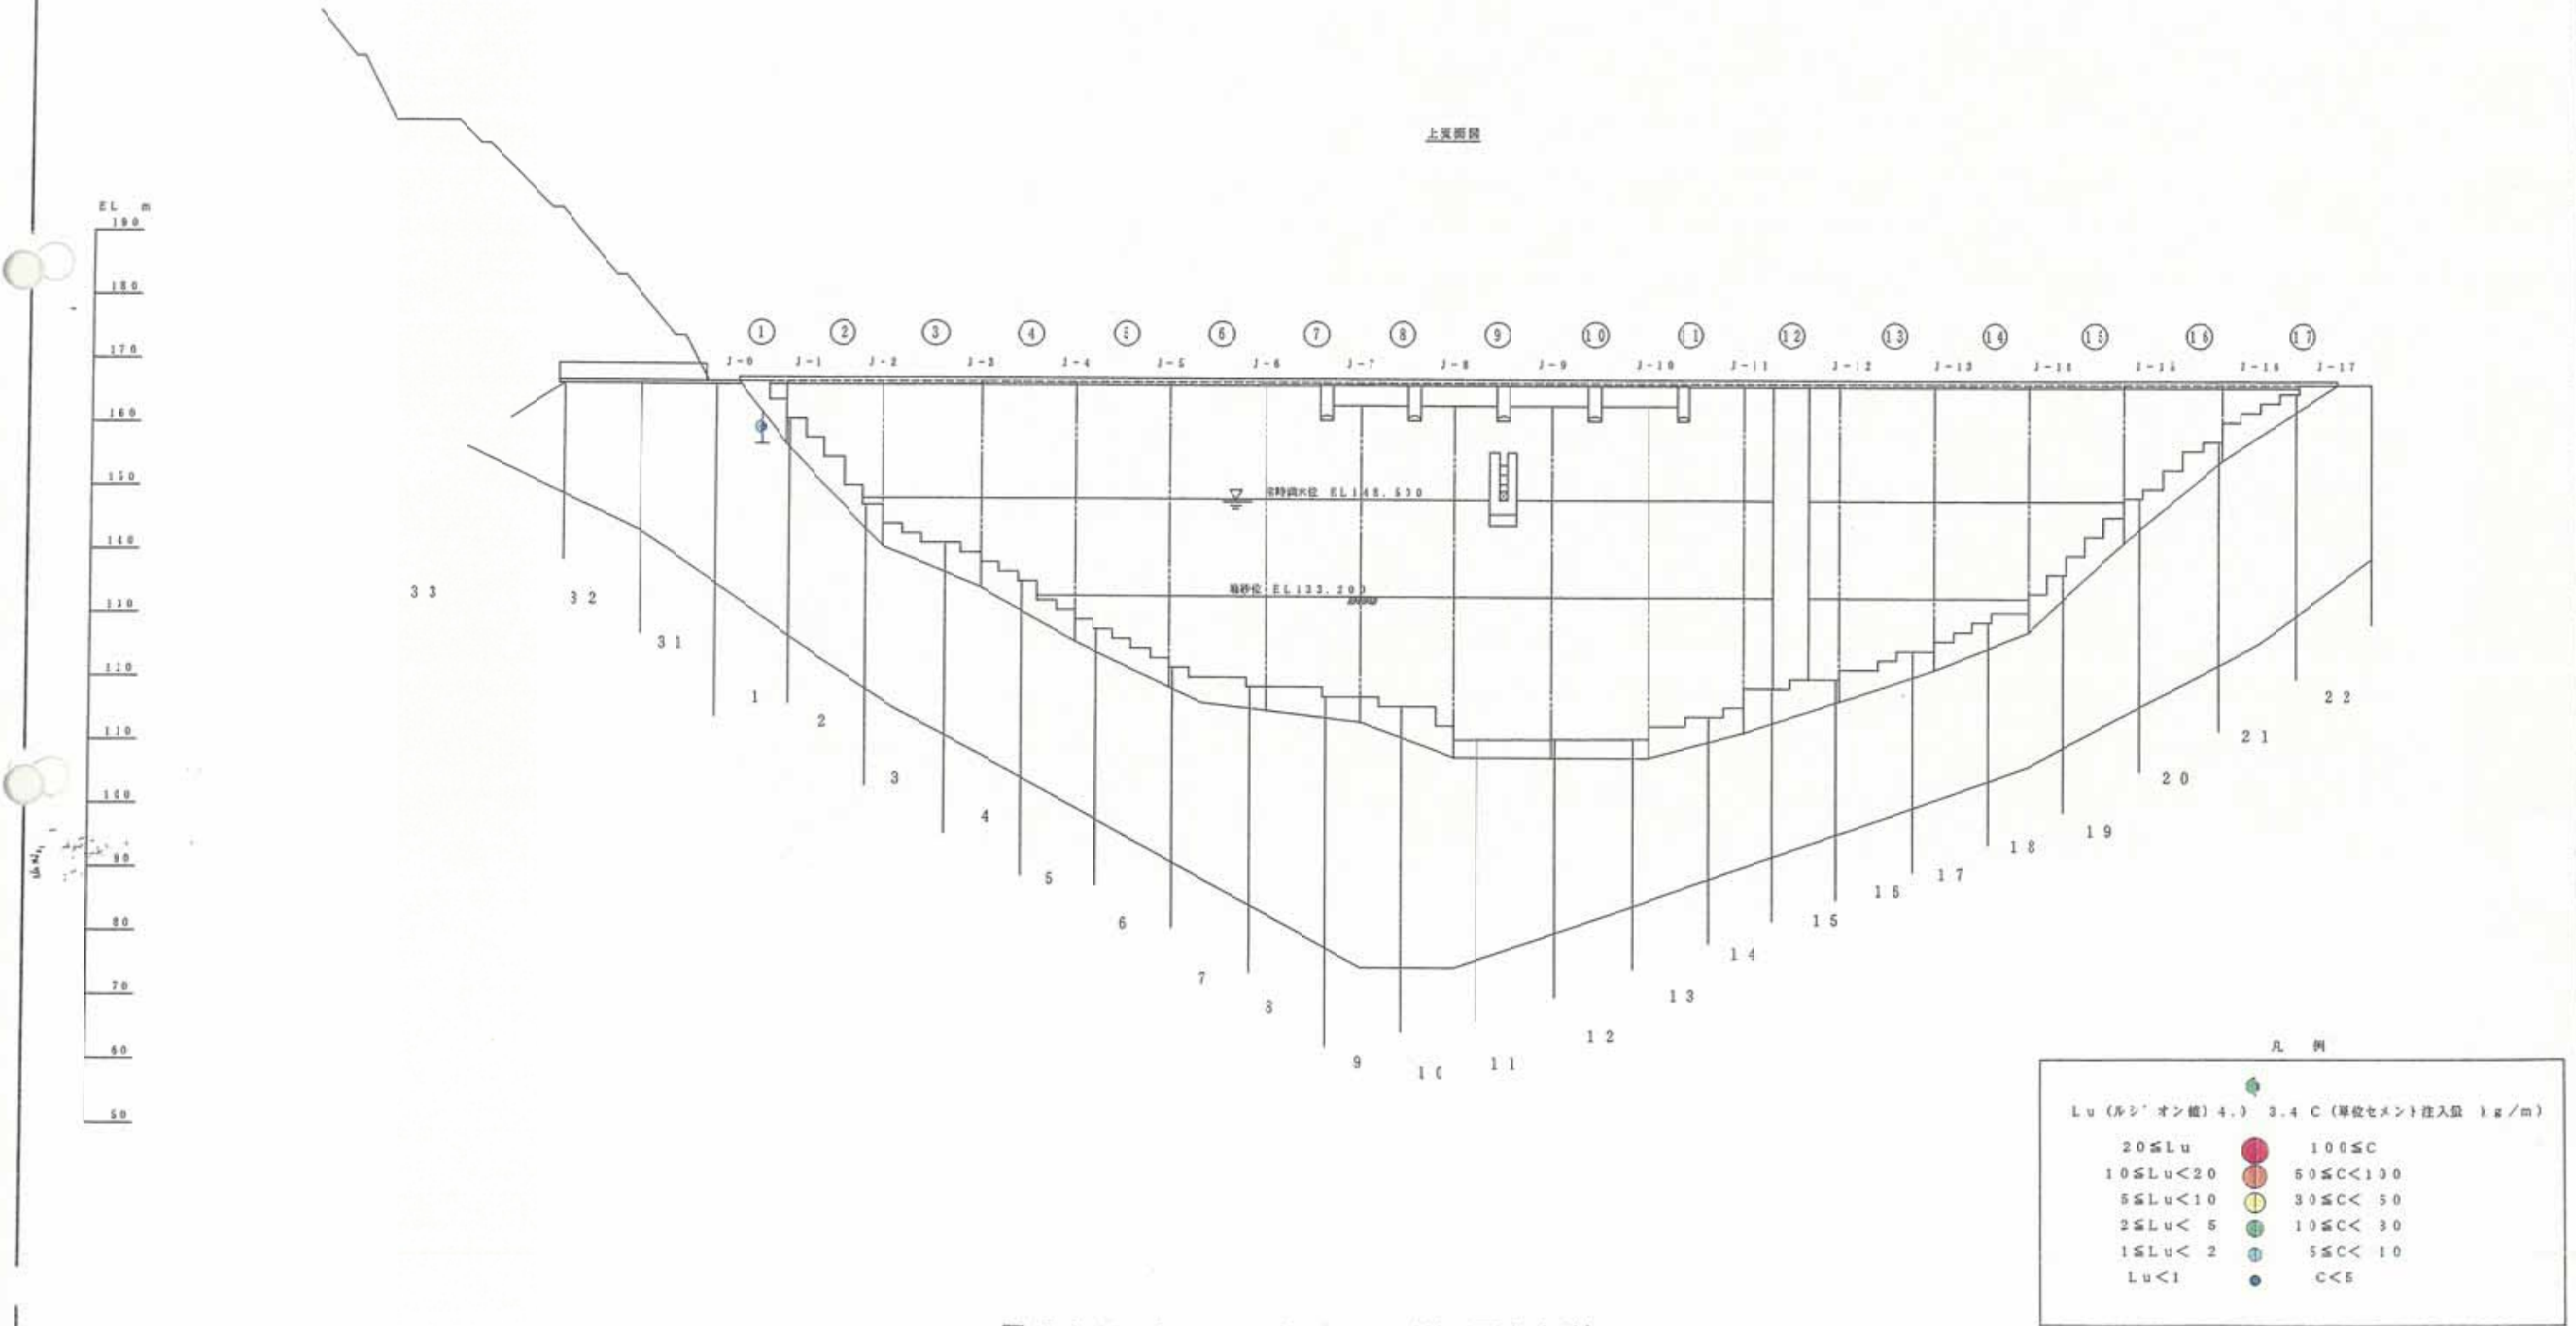


図-5.2.15 カーテックラウチング効果図(7次孔)

図面番号	縮尺	1/1000
工種	四川治水ダム建設事業	
種別	カーテック・ラウチング カルシウム・単位セメント注入量	巻 9 号 10
河川名	一般河川 四川	
工事箇所	徳山市加茂町平北山	
広島県		

カーテック・ラウチング

チェック孔

上流面図

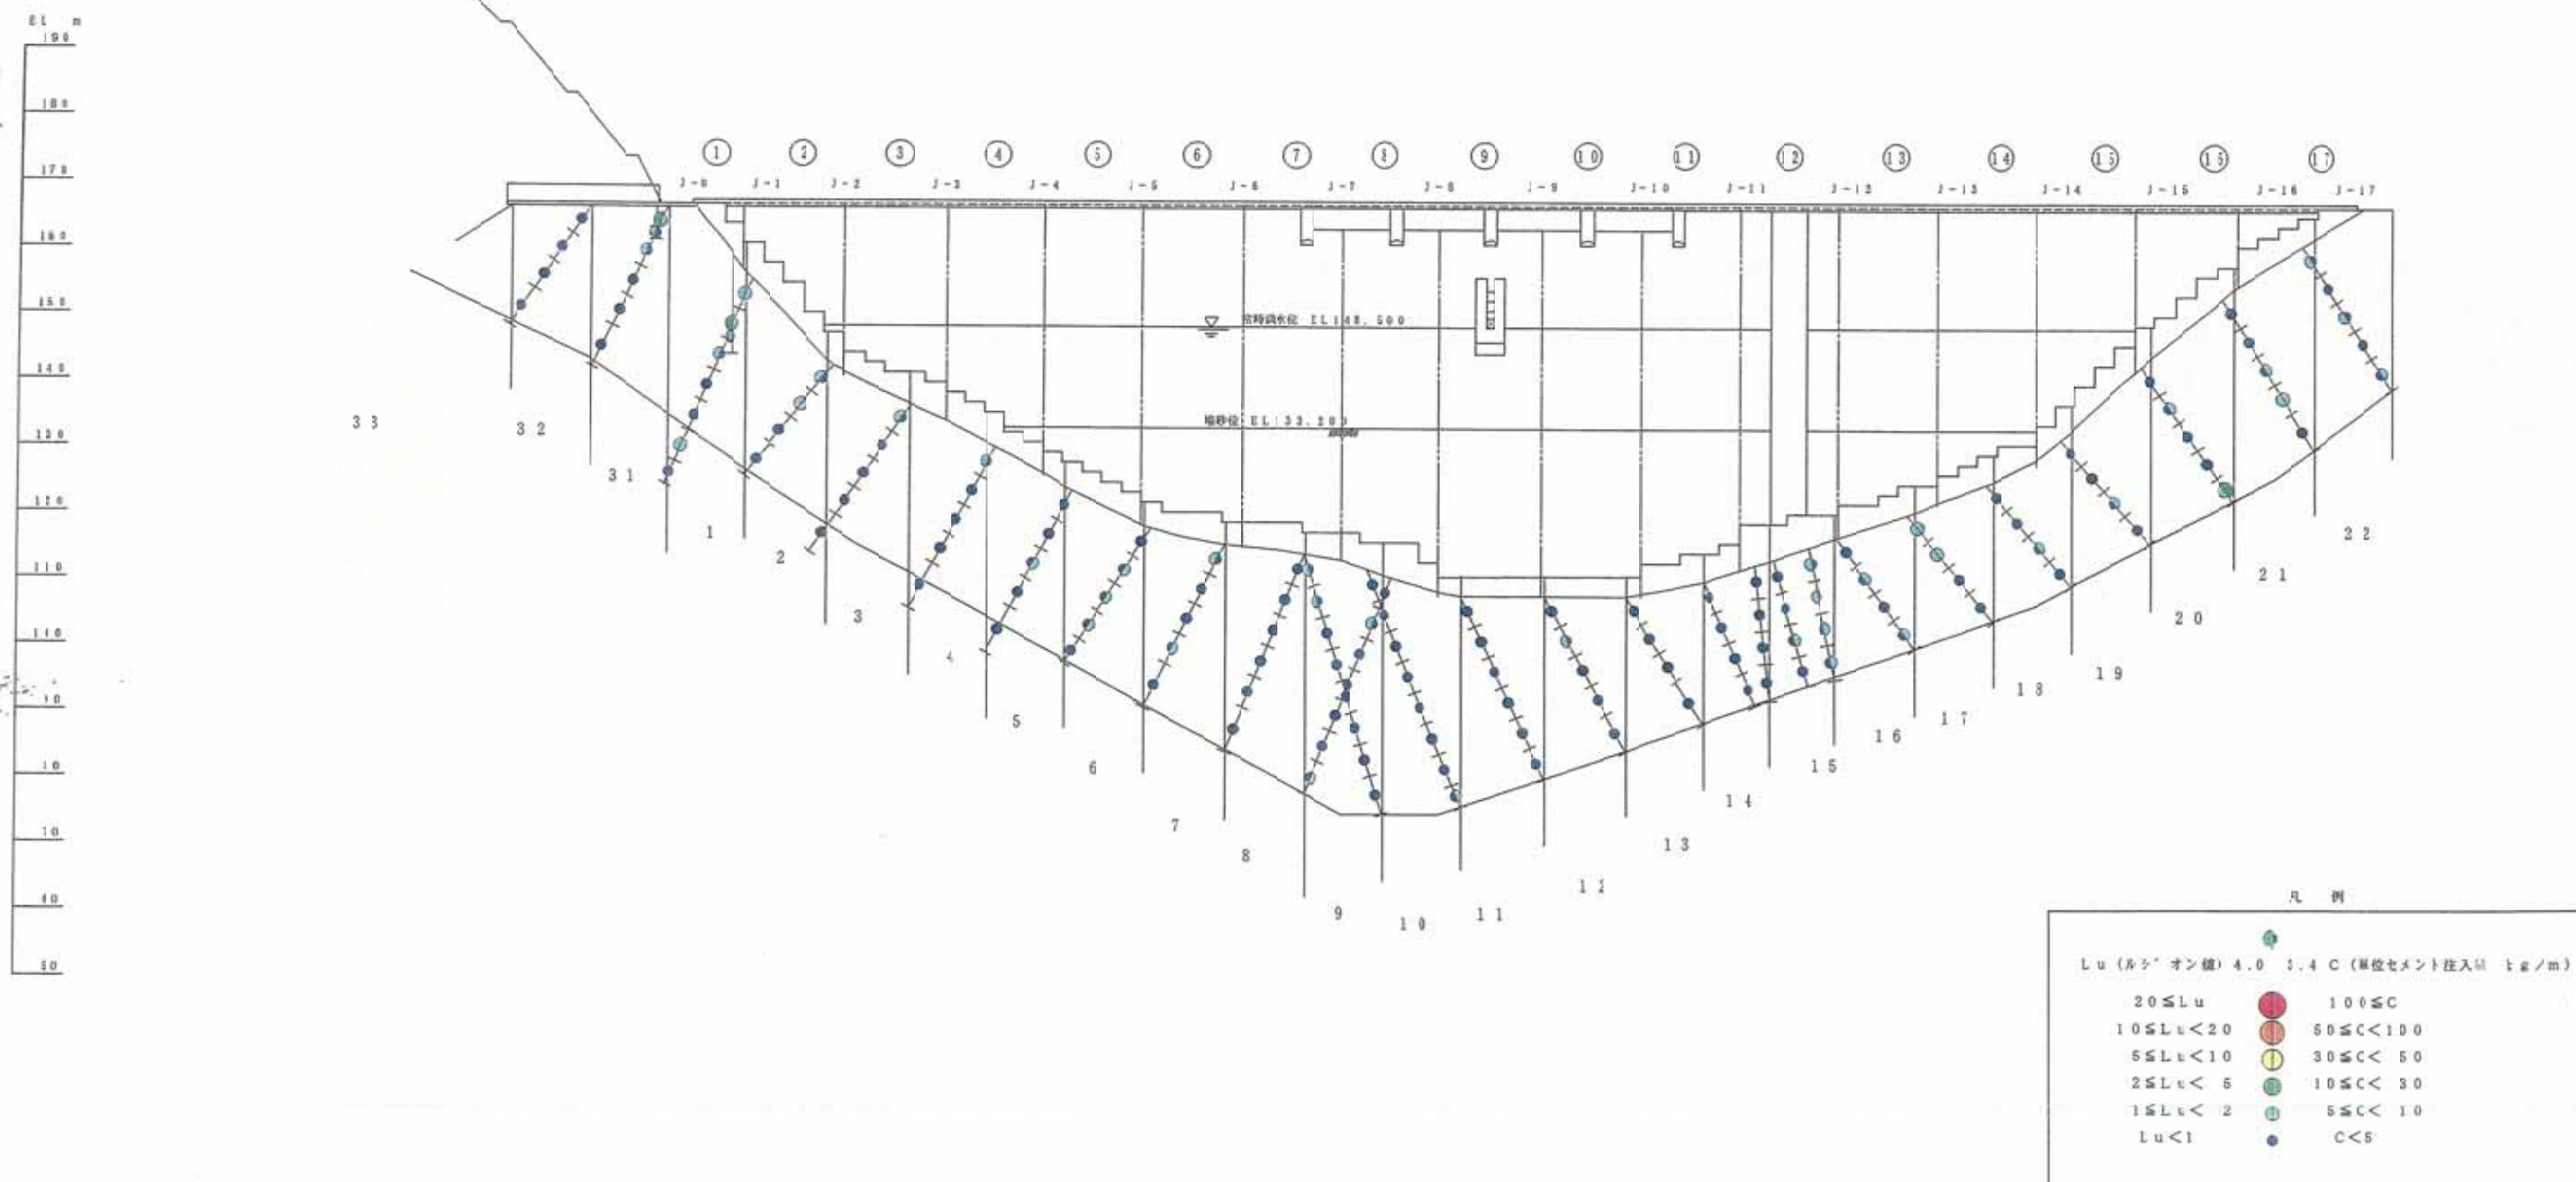


図-5.2.16 カーテックラウチング効果図(チェック孔)