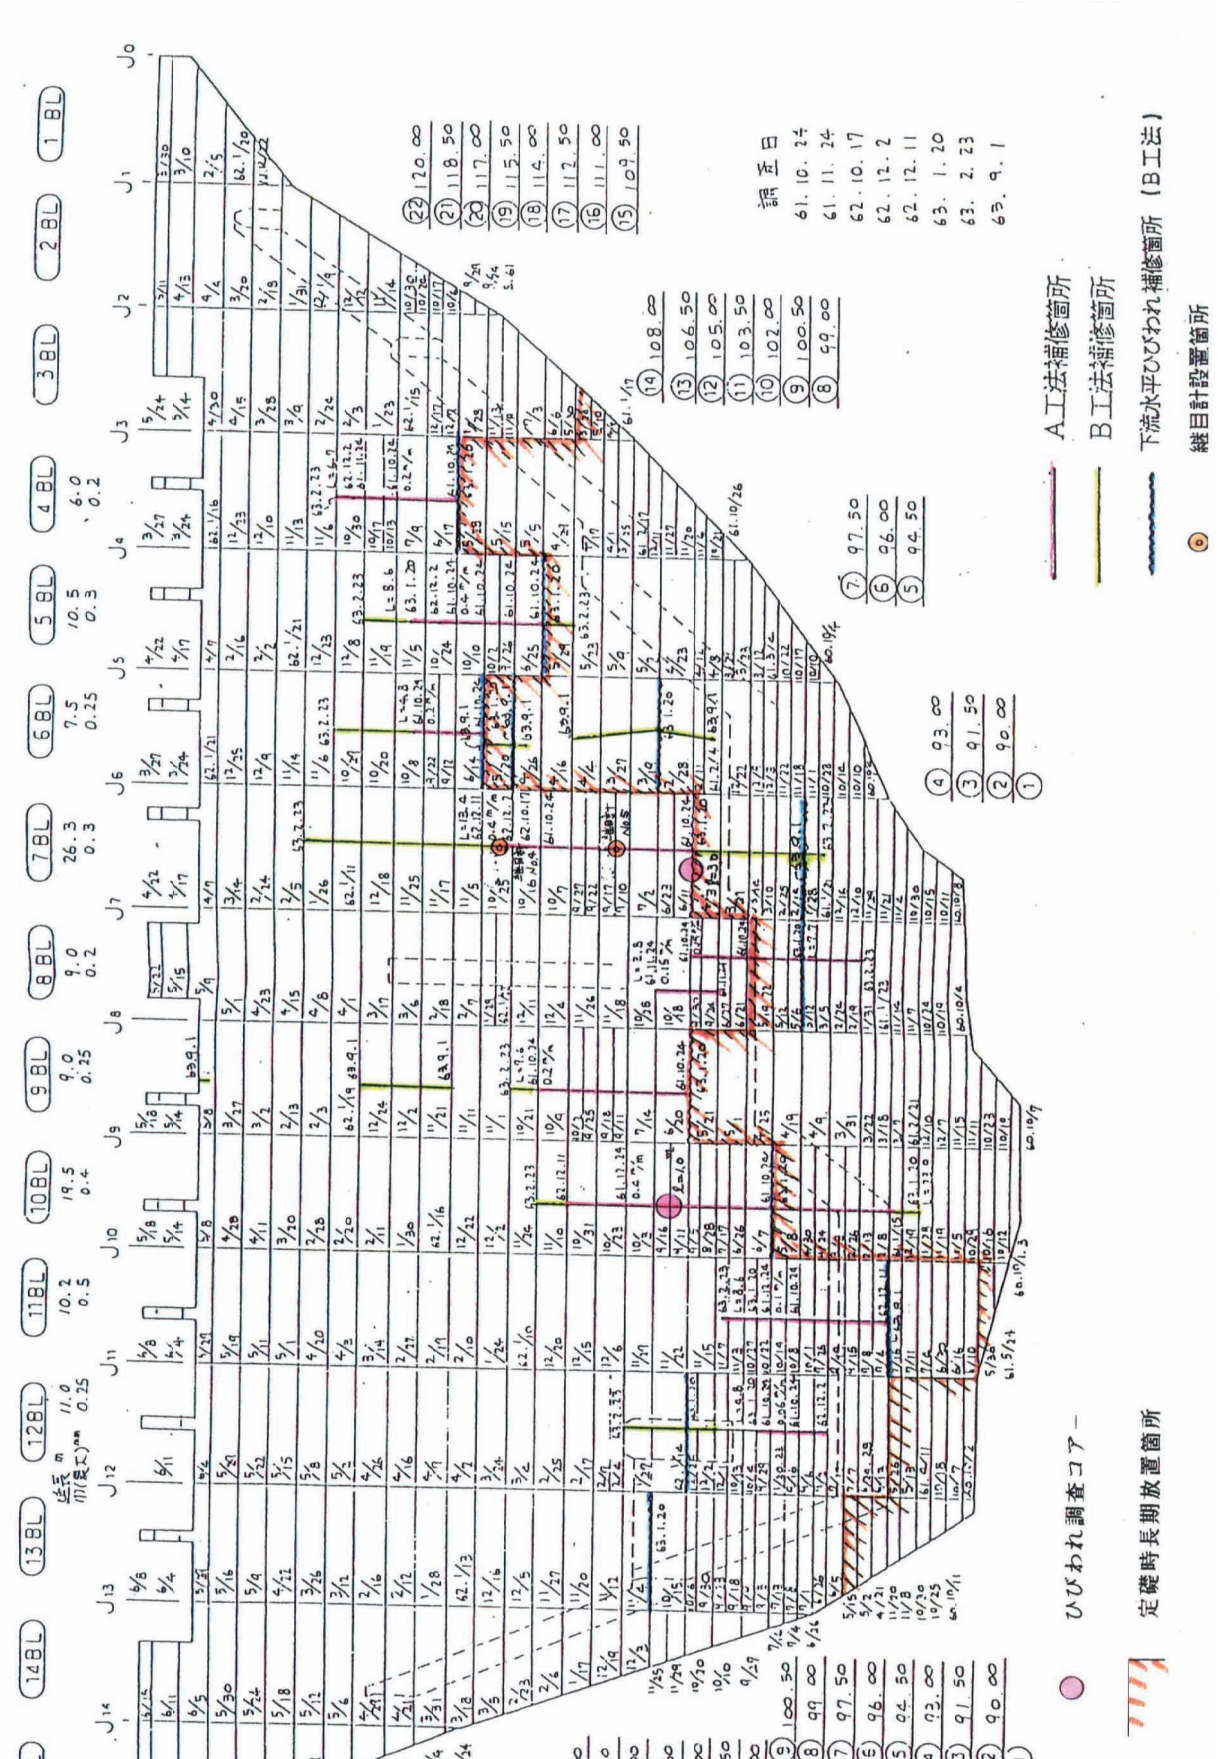

図 2.2　下流面ひび割れ状況