

様式－１

ダム諸元

1) (2013/1/16 現在)


2) ダム名： 賀祥ダム (カシヨウダム)		3) ダム番号： 43101	
4) 事業者：鳥取県県土整備部		5) 地震計の管理者：鳥取県県土整備部	
6) 水系名：日野川		7) 河川名：法勝寺川	
8) 所在地：鳥取県西伯郡南部町下中谷			
9) ダム中心位置： [北緯] 35/18/20 [東経] 133/19/55			
10) ダム型式： G		11) 目的： F.N.W	
12) ダム軸右岸方向方位： N110° E			
13) 設計震度： 0.12		14) 竣工年： 1989.3	
15) 最低基礎面標高(EL.m)： 78.0	16) 天端標高(EL.m)： 124.40	17) 堤高(m)： 46.4	
18) 堤頂長(m)： 174.0		19) 堰堤改良： 無	
20) 法面勾配： [上流] 1 : 鉛直～0.1 [下流] 1 : 0.76			
21) 基礎地盤の地質年代： 中生代白亜紀		22) 基礎岩盤の岩石類： 祖粒黒雲母花崗岩	
23) 基礎岩盤の速度層構造：			
・P波速度VP(km/s) EL.124.4～78m Vp=2.0～2.2km/s		・S波速度VS(km/s) 記録なし	
24) 工事誌・工事記録の有無： 有		25) 図集の有無： 有	
26) 管理所・事務所名 鳥取県西部総合事務所県土整備局河川砂防課賀祥ダム管理事務所 TEL: 0859-66-2121 FAX: 0859-66-2122			

(1枚/全 1枚)

(2)ダム名	賀祥ダム
--------	------

(5)起動方法	单独
---------	----


- 1720 -

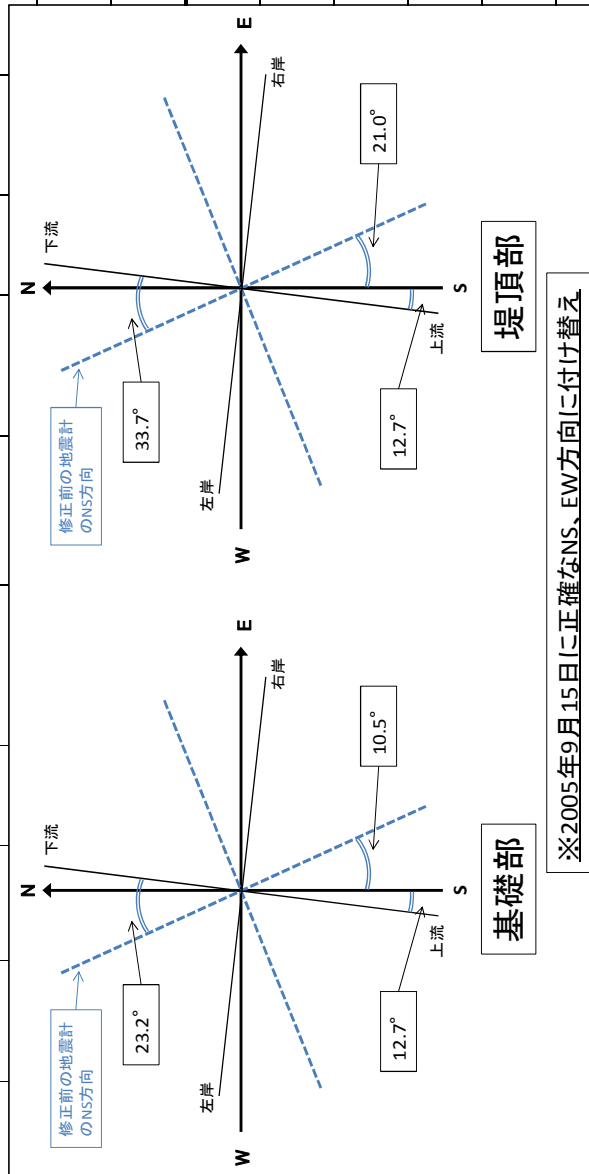

様式-3 ダム地震計設置位置図

ダム番号	43101	ダム名	賀祥ダム	読み	カシウ	所管	鳥取県土整備部
------	-------	-----	------	----	-----	----	---------


平面図

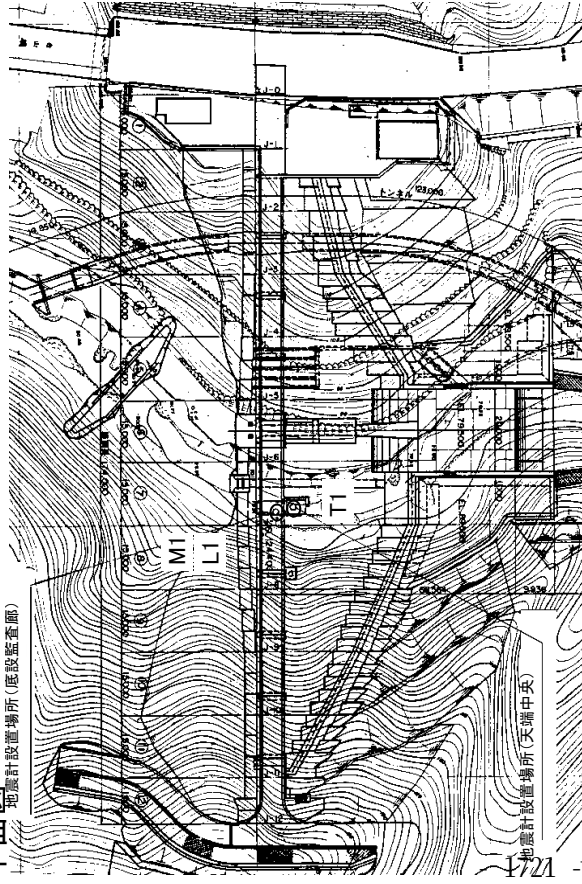


写真等



正面図

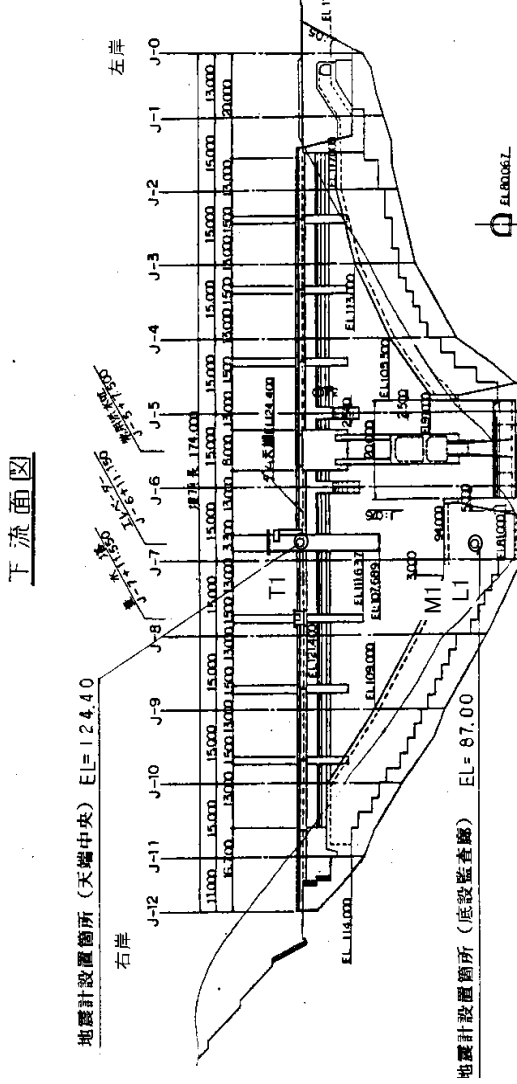

横断面図

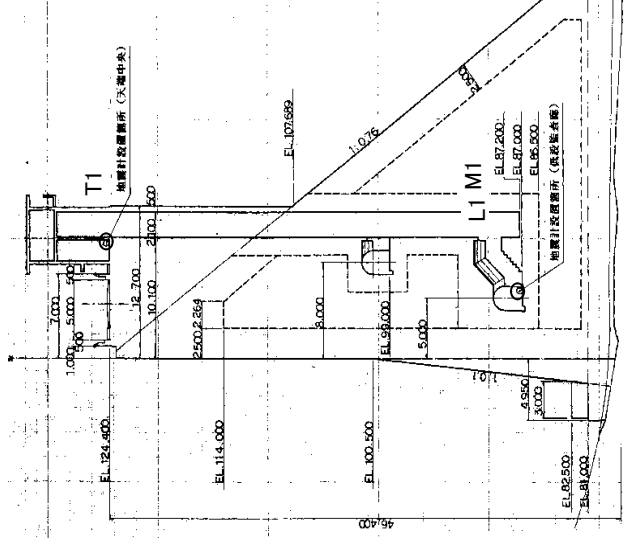

鳥取県土整備部

地質平面圖



- [illegible]

氏 名	日野川 水成 法孝 寺川
工 事 名	東洋ダム建設事業の南カムサダム建設修築工事
位 置	鳥取県西伯郡高田町大字下中谷
項 目	村園 - 2 地質平面図
總 尺	1:1,000 単位
図 面 番 号	1 集 中 の 1
設 計	設 計
責任者	
昭和 57 年度	鳥取県


ダム番号	43101	ダム名	賀祥ダム	読み	カシヨウ	所管	鳥取県土木整備部
------	-------	-----	------	----	------	----	----------

父ム軸地質縱断面図

阿 川 名	日野川	水 系	送傍寺川
工 事 名	東海工務局のダムサイトと東海電力局		
位 置	島根県西郷郡西伯町大字下中谷		
河 川 番 号	付図-3 ダム 軸地 東海電力局		
橋 梁	1,100	米 石	
河 川 番 号	一 番 中 の 1		
敷 計	所 以		
責 任 者			
昭和	57 年	第	島 置 堤

鳥取県土整備部

断面図

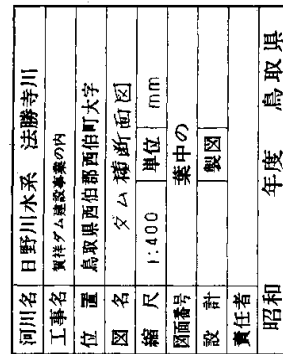

様式－１

ダム諸元

1) (2013/1/16 現在)


2) ダム名： 百谷ダム (モモダニダム)		3) ダム番号： 43102	
4) 事業者：鳥取県県土整備部		5) 地震計の管理者：鳥取県県土整備部	
6) 水系名：千代川水系		7) 河川名：天神川	
8) 所在地：鳥取県鳥取市百谷			
9) ダム中心位置： [北緯] 35/30/27 [東経] 134/16/34			
10) ダム型式： G		11) 目的： F,N	
12) ダム軸右岸方向方位： N128° W			
13) 設計震度： 0.12		14) 竣工年： 1974	
15) 最低基礎面標高(EL.m)： 51.50	16) 天端標高(EL.m)： 69.50	17) 堤高(m)： 18.0	
18) 堤頂長(m)： 51.50		19) 堰堤改良： 無	
20) 法面勾配： [上流] 1 : 鉛直 [下流] 1 : 0.75			
21) 基礎地盤の地質年代： 新生代第三紀		22) 基礎岩盤の岩石類： 流紋岩、凝灰角礫岩、安山岩	
23) 基礎岩盤の速度層構造：			
・P波速度VP(km/s) 不明		・S波速度VS(km/s) 不明	
24) 工事誌・工事記録の有無： 無		25) 図集の有無： 有	
26) 管理所・事務所名 鳥取県東部総合事務所 県土整備局 維持管理課 採石班 TEL: 0857-20-3641 FAX: 0857-20-3598			

様式-3 ダム地震計設置位置図

ダム番号	43102	ダム名	百谷ダム	読み	モモタニダム	所管	鳥取県土整備部
------	-------	-----	------	----	--------	----	---------


平面図

※地震計の設置位置を設置記号を付して明示

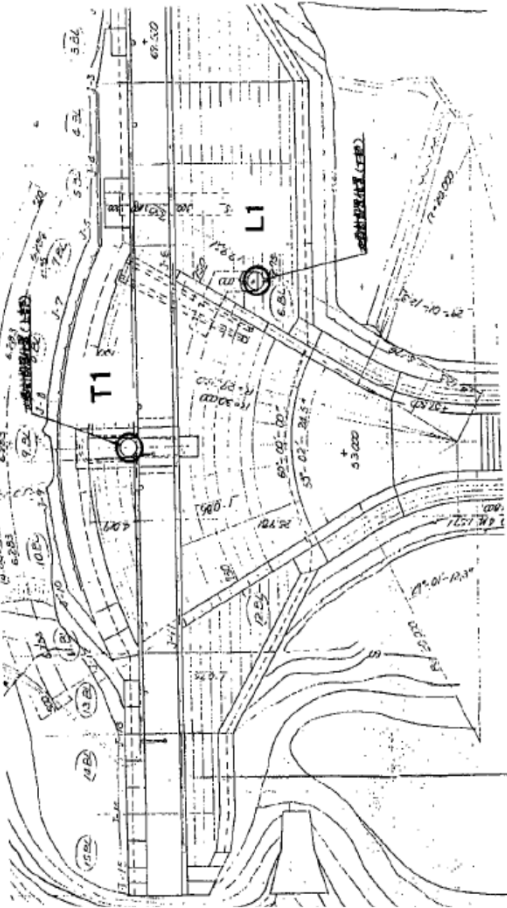

標準断面図

※地震計設置位置を設置記号を付して明示

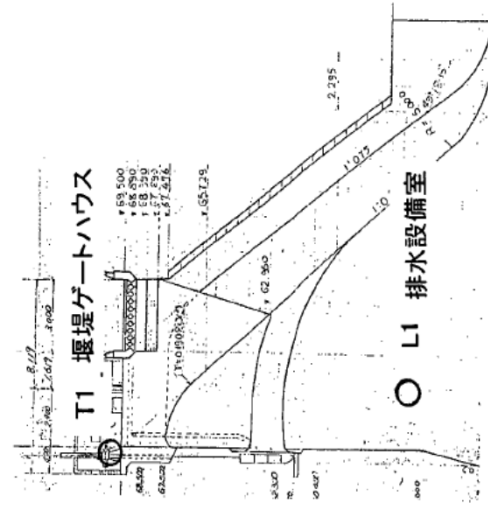


写真等

※地震計の設置位置を設置記号を付して明示

横断面図

※地震計設置位置を設置記号を付して明示

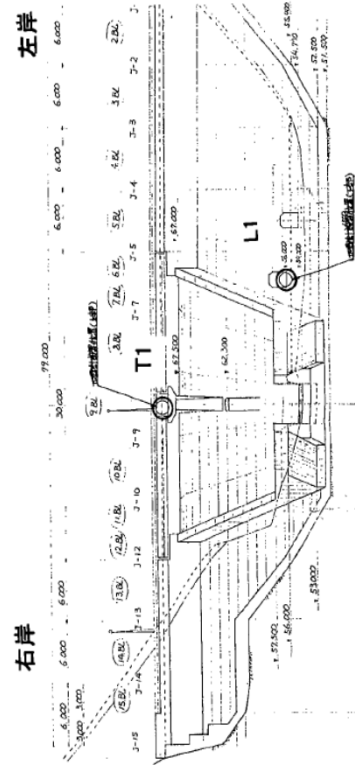

様式－１


ダム諸元

1) (2013/1/16 現在)

2) ダム名： 朝鍋ダム（アサナベダム）		3) ダム番号： 43103	
4) 事業者：鳥取県県土整備部		5) 地震計の管理者：鳥取県県土整備部	
6) 水系名：日野川水系		7) 河川名：朝鍋川	
8) 所在地：鳥取県西伯郡南部町鶴田			
9) ダム中心位置： [北緯] 35/20/53 [東経] 133/23/41			
10) ダム型式： G		11) 目的： F. N	
12) ダム軸右岸方向方位： N63° E			
13) 設計震度： 0.12		14) 竣工年： 2005.3	
15) 最低基礎面標高(EL.m)： 73	16) 天端標高(EL.m)： 118	17) 堤高(m)： 45	
18) 堤頂長(m)： 150		19) 堰堤改良： 無	
20) 法面勾配： [上流] 1 : 0 [下流] 1 : 0.77			
21) 基礎地盤の地質年代： 新生代古第三紀		22) 基礎岩盤の岩石類： 粗粒黒雲母花崗岩、ひん岩	
23) 基礎岩盤の速度層構造：			
・P波速度VP(km/s) EL.73～EL.116m 2.2～2.4 ・S波速度VS(km/s)			
24) 工事誌・工事記録の有無： 有		25) 図集の有無： 無	
26) 管理所・事務所名 鳥取県西部総合事務所県土整備局河川砂防課賀祥ダム管理事務所 TEL: 0859-66-2121 FAX: 0859-66-2122			


様式-3 ダム地震計設置位置図

ダム番号	43103	ダム名	朝鍋ダム	読み	アサハダム	所管	鳥取県県土整備部
------	-------	-----	------	----	-------	----	----------

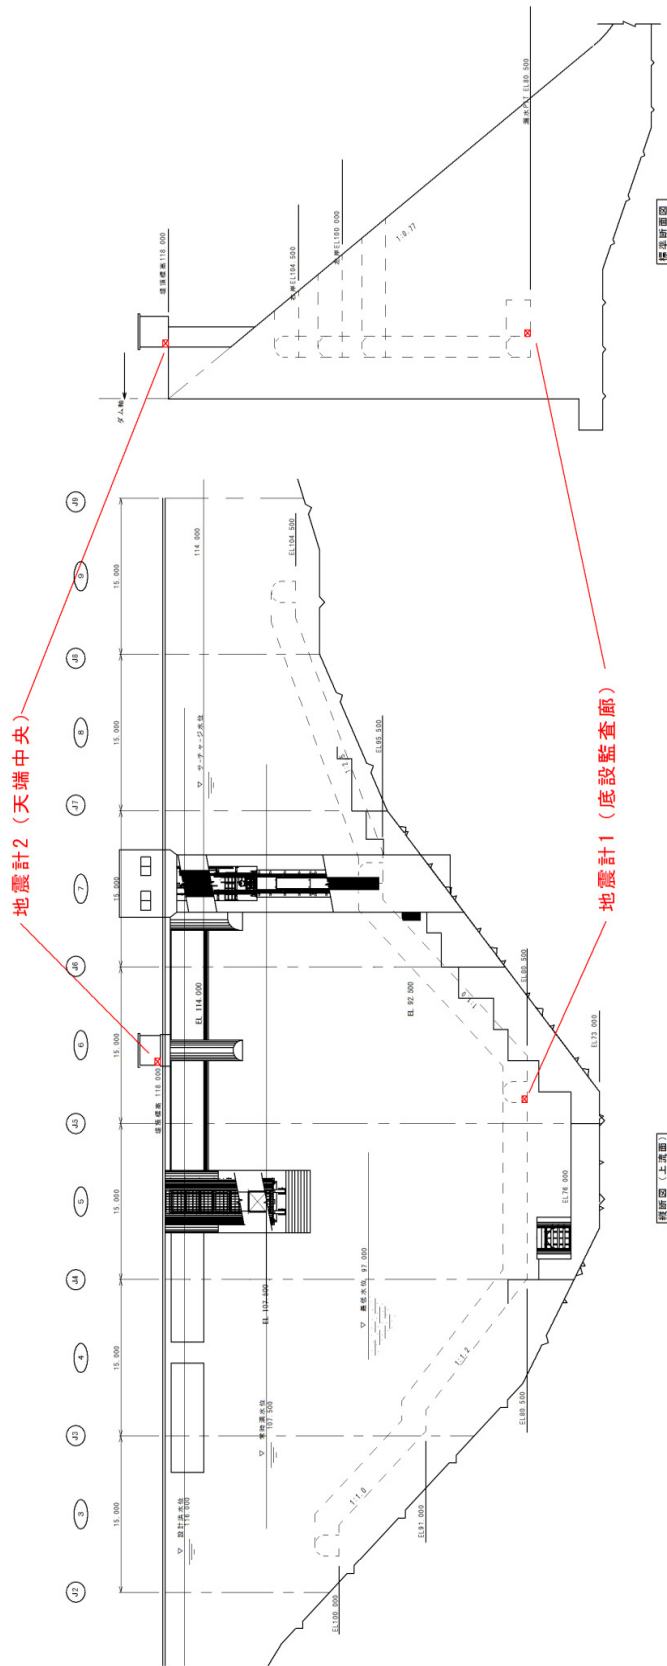


様式-5 ダム基礎地質図


ダム番号 43103 ダム名 朝鍋ダム 読み 7サベダム 所管 鳥取県土整備部

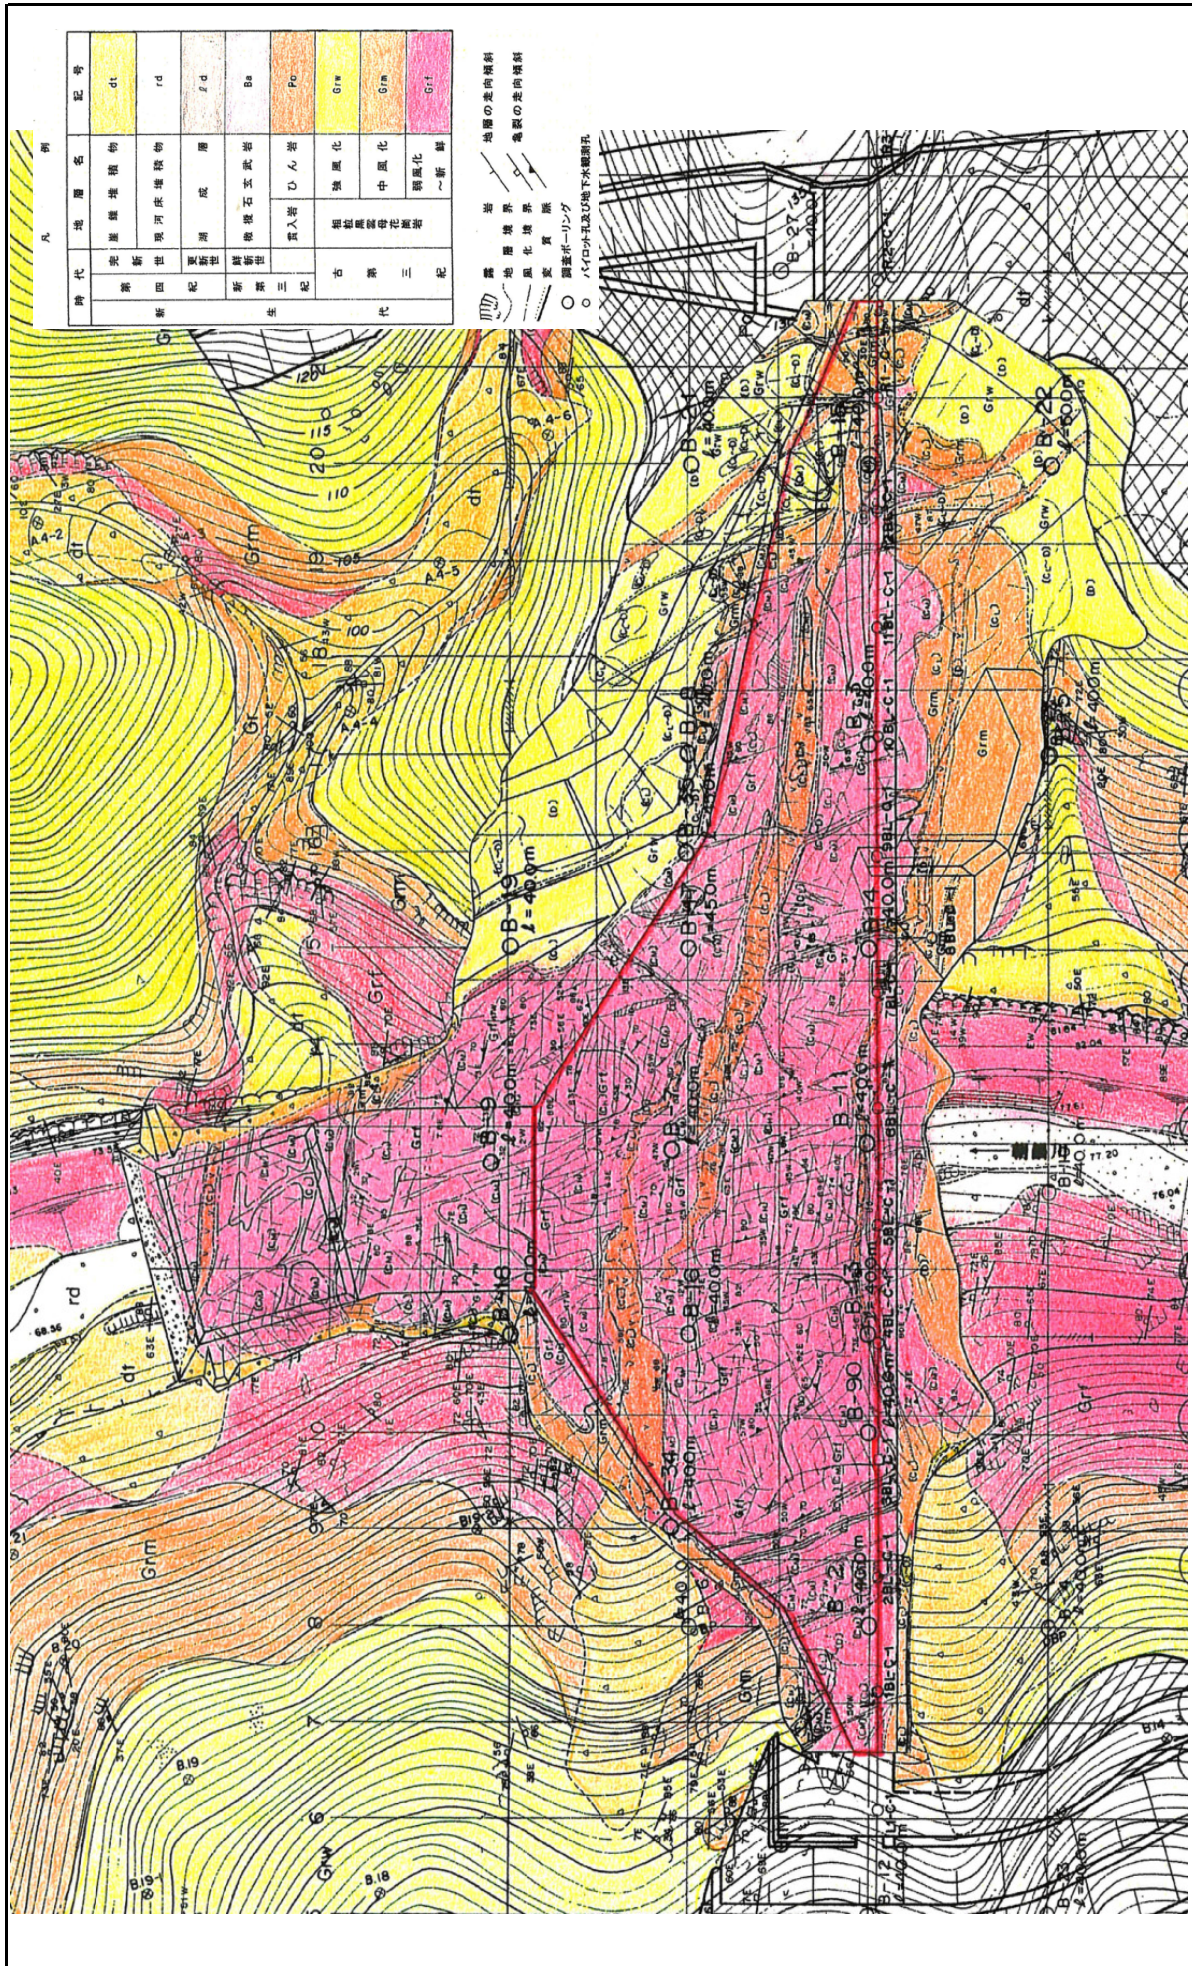

様式-5 ダム基礎地質図						
ダム番号	ダム名	朝鍋ダム	読み	アサナベダム	所管	鳥取県土木整備部
43103	ダム名	朝鍋ダム	読み	アサナベダム	所管	鳥取県土木整備部

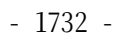

様式-5 ダム基礎地質図

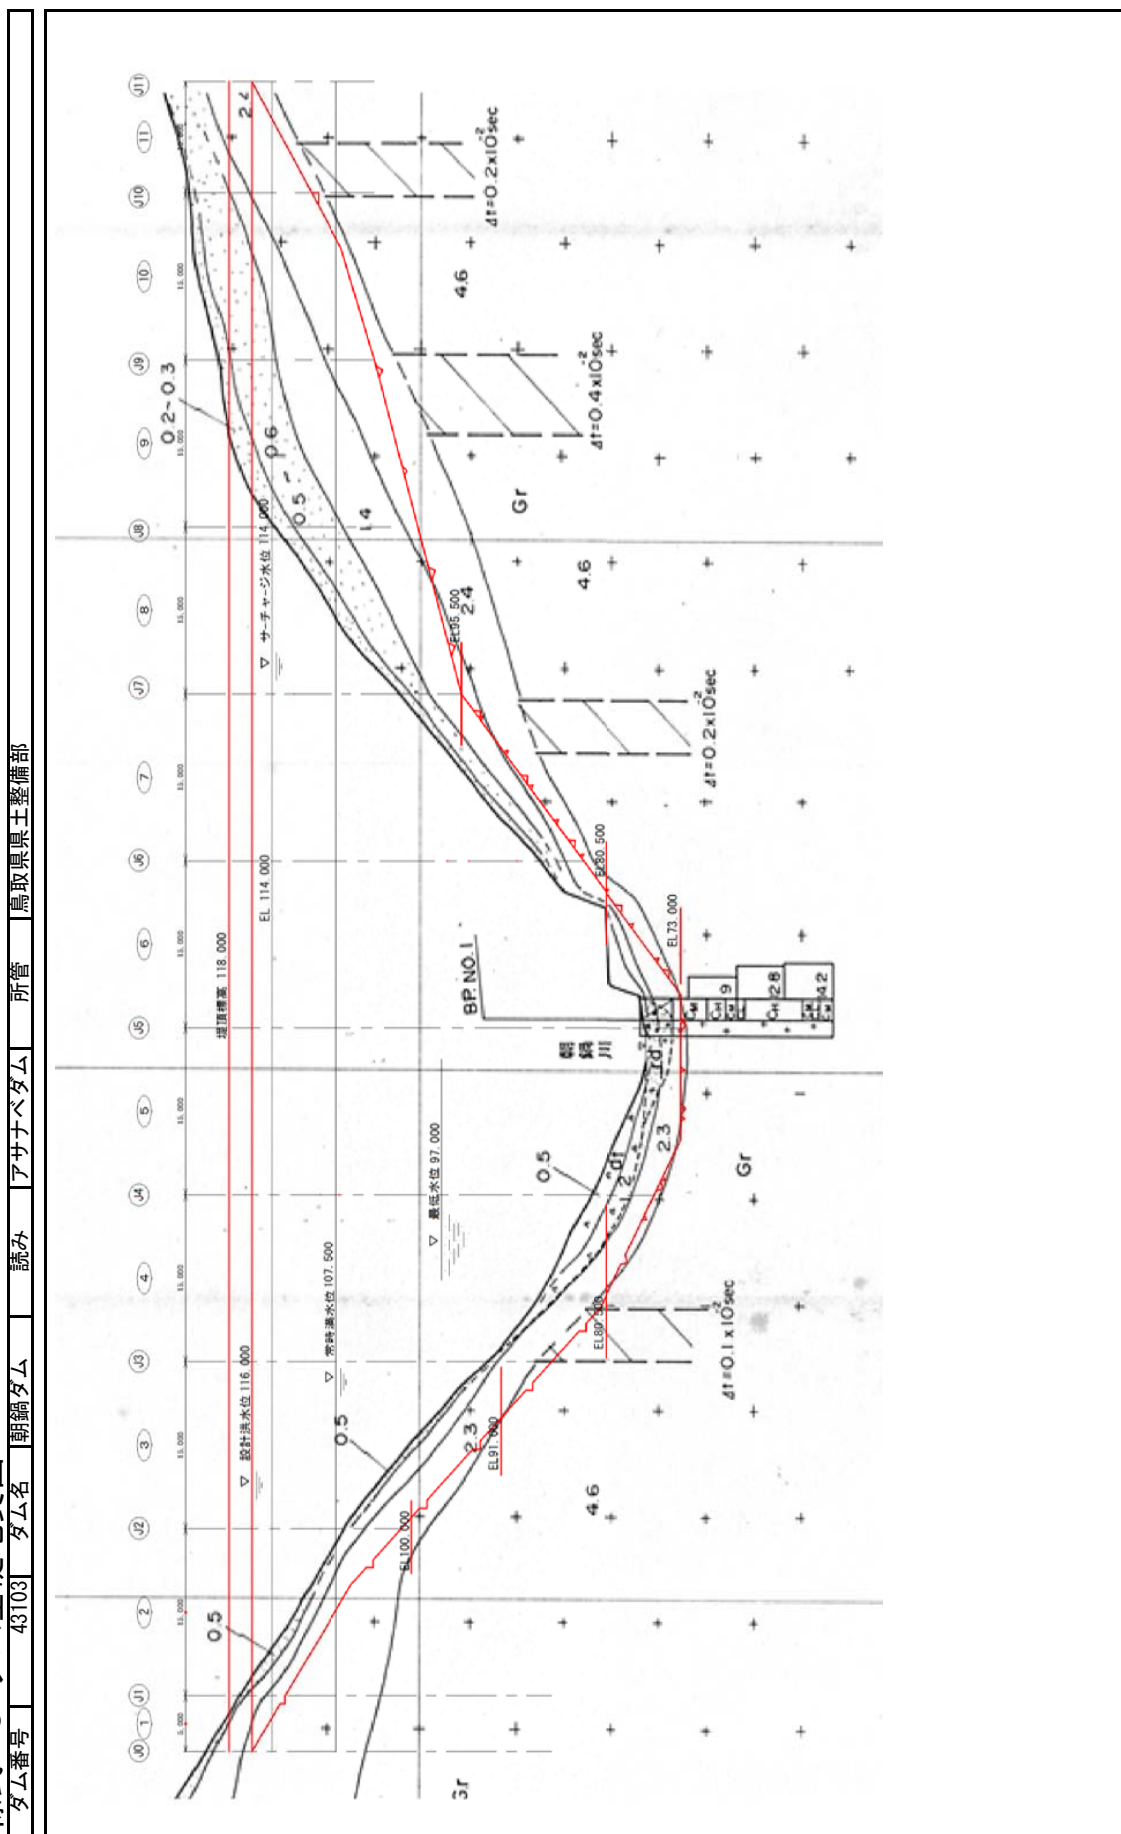

様式－１

ダム諸元

1) (2013/1/16 現在)

2) ダム名： 佐治川ダム(サジガワ)		3) ダム番号： 43104	
4) 事業者：鳥取県県土整備部		5) 地震計の管理者：鳥取県県土整備部	
6) 水系名：千代川		7) 河川名：佐治川	
8) 所在地：鳥取県鳥取市佐治町尾際1211-3			
9) ダム中心位置： [北緯] 35/19/45 [東経] 134/02/35			
10) ダム型式： G		11) 目的： FNP	
12) ダム軸右岸方向方位： N140° E			
13) 設計震度： 0.12		14) 竣工年： 1972	
15) 最低基礎面標高(EL.m)： 354	16) 天端標高(EL.m)： 400.5	17) 堤高(m)： 46.5	
18) 堤頂長(m)： 105	19) 堰堤改良： 有(1996～2002年 利水小バルブ増設、ダム操作設備改良、各種ゲート補修など)		
20) 法面勾配： [上流] 1 : 0 [下流] 1 : 0.86			
21) 基礎地盤の地質年代： 古生層		22) 基礎岩盤の岩石類： 片状砂岩、板状チャート	
23) 基礎岩盤の速度層構造：			
・P波速度VP(km/s)		・S波速度VS(km/s)	
不明		不明	
24) 工事誌・工事記録の有無： 無		25) 図集の有無： 無	
26) 管理所・事務所名 鳥取県東部総合事務所県土整備局河川砂防課佐治川ダム管理所 TEL: 0858-88-0230 FAX: 0858-88-0130			

様式ー2 設置地震計の仕様

(1 枚/全 1 枚)
(2013/1/16 現在)

(3)読み サジガワ

(2)ダム名 佐治川ダム

(1)ダム番号 43104




(4)管理 鳥取県土木整備部

(6)起動値 震度1相当

(5)起動方法 単独

(7)	(8)	(9)	(10)	(11)	(12)	(13)	(14)	(15)	(16)	(17)	(18)	(19)	(20)	(21)	(22)
検出器設置場所	設置年月	撤去年月	設置標高 E.L (m)	設置位置 記号 (JOOLD 統一記号)	設置位置 記号 (各ダム地 震計記号)	メーカー	検出器			方向 正(+)	メーカー	機種	波形記録装置		サンプリン グ周波数
							機種	OH番号 (各地震計)	方向				記録形式	測定範囲	
堤体基礎部	2001.3		363.60	M1	監査廊	明星電気	GT-KI53	Y	上下流	上流 N130° W	明星電気	GT-DP53	デジタル	0～2048Gal	100Hz
								X	ダム軸	左岸 N140° E					
								Z	鉛直	鉛直上方					
テンターゲート基礎部	2001.3		395.50	Sd1	天端	明星電気	GT-KI53	Y	上下流	上流 N130° W	明星電気	GT-DP53	デジタル	0～2048Gal	100Hz
								X	ダム軸	左岸 N140° E					
								Z	鉛直	鉛直上方					

様式-3 ダム地震計設置位置図

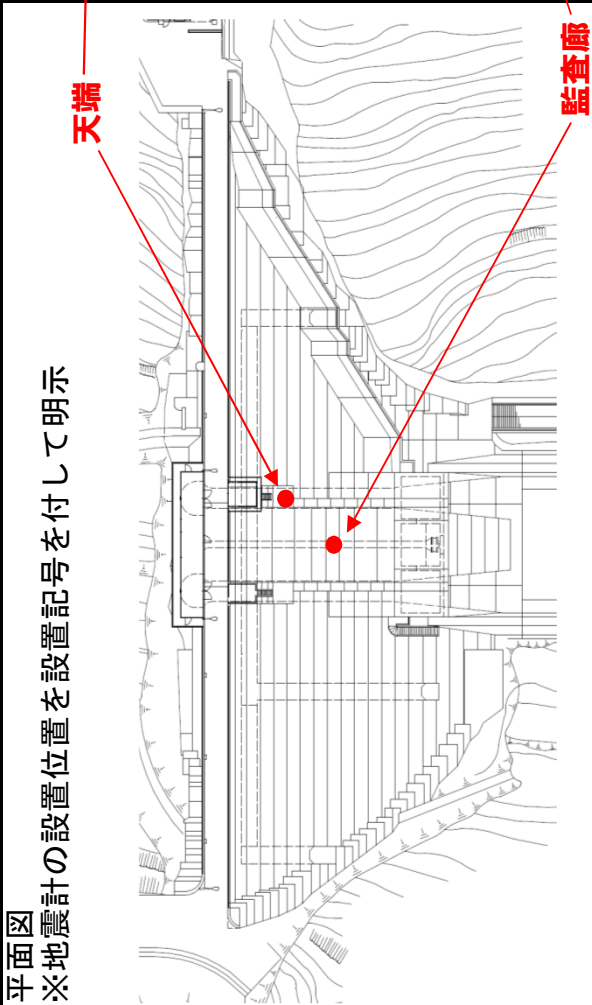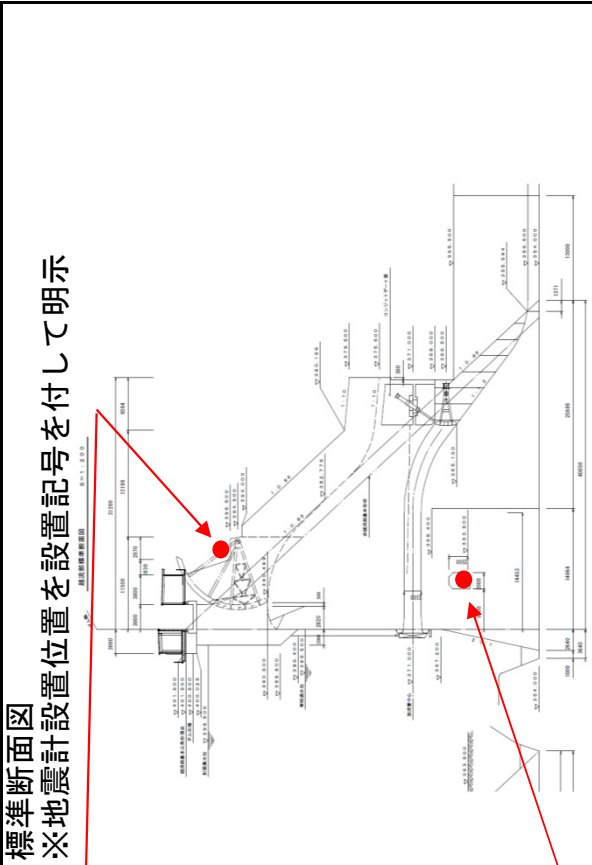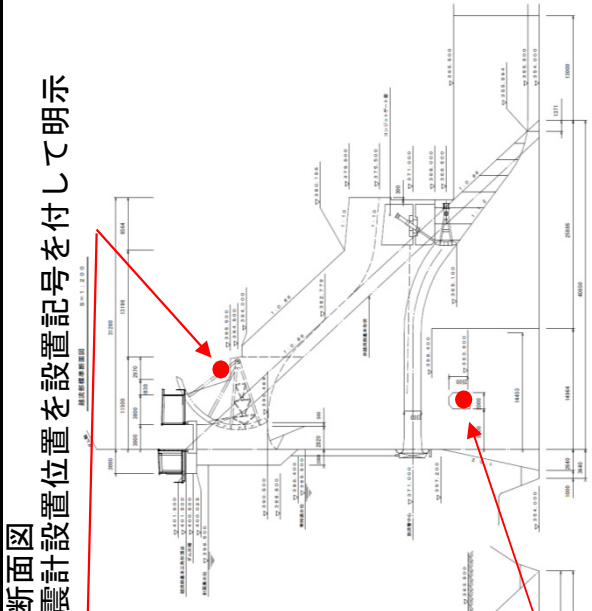ダム番号	43104	ダム名	佐治川ダム	読み	サジガワ	所管	鳥取県土整備部				
平面図											
※地震計の設置位置を設置記号を付して明示											
											
写真等											
※地震計の設置位置を設置記号を付して明示											
											


様式一5 ダム基礎地質図

ダム番号	43104	ダム名	佐治川ダム	読み	サジガワ	所管	鳥取県土整備部
------	-------	-----	-------	----	------	----	---------

※地質平面図、縦断面図、速度構造図等を貼り付け。図面が大きくて複数枚にした方が見易い場合、シートをコピーして貼り付けて下さい。シート名は、「様式一5(2)」として下さい。

地質平面図

佐治川ダム地質図

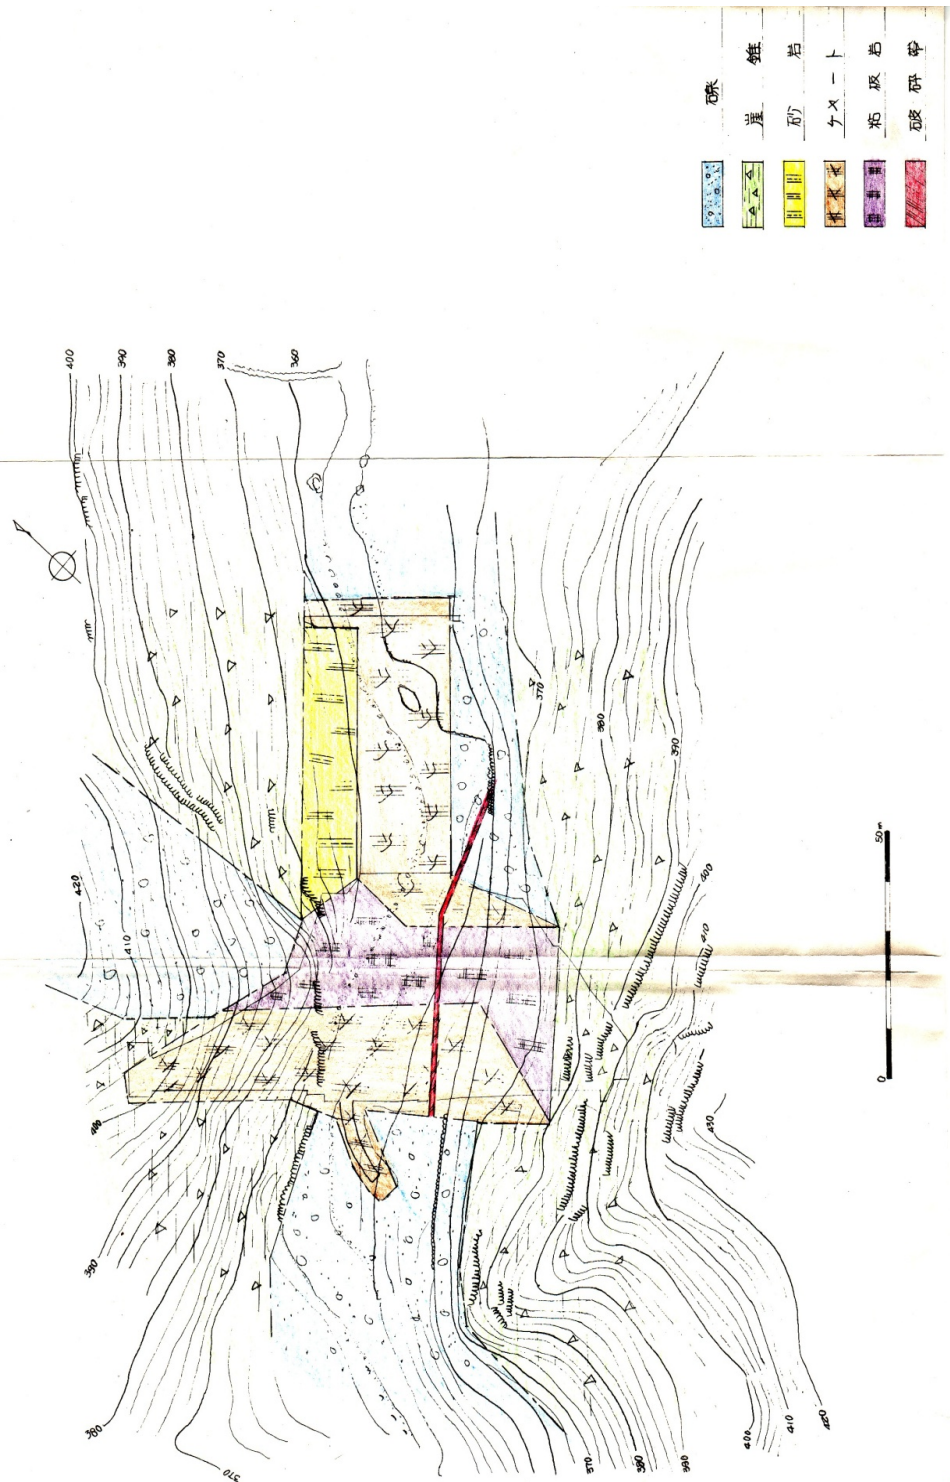


様式一5 ダム基礎地質図

ダム番号	43104	ダム名	佐治川ダム	読み	サジガワ	所管	鳥取県土整備部
------	-------	-----	-------	----	------	----	---------

※地質平面図、縦断面図、速度構造図等を貼り付け。図面が大きくて複数枚にした方が見易い場合、シートをコピーして貼り付けて下さい。シート名は、「様式一5 (2)」として下さい。

地質縦断面図

佐治川ダム地質図

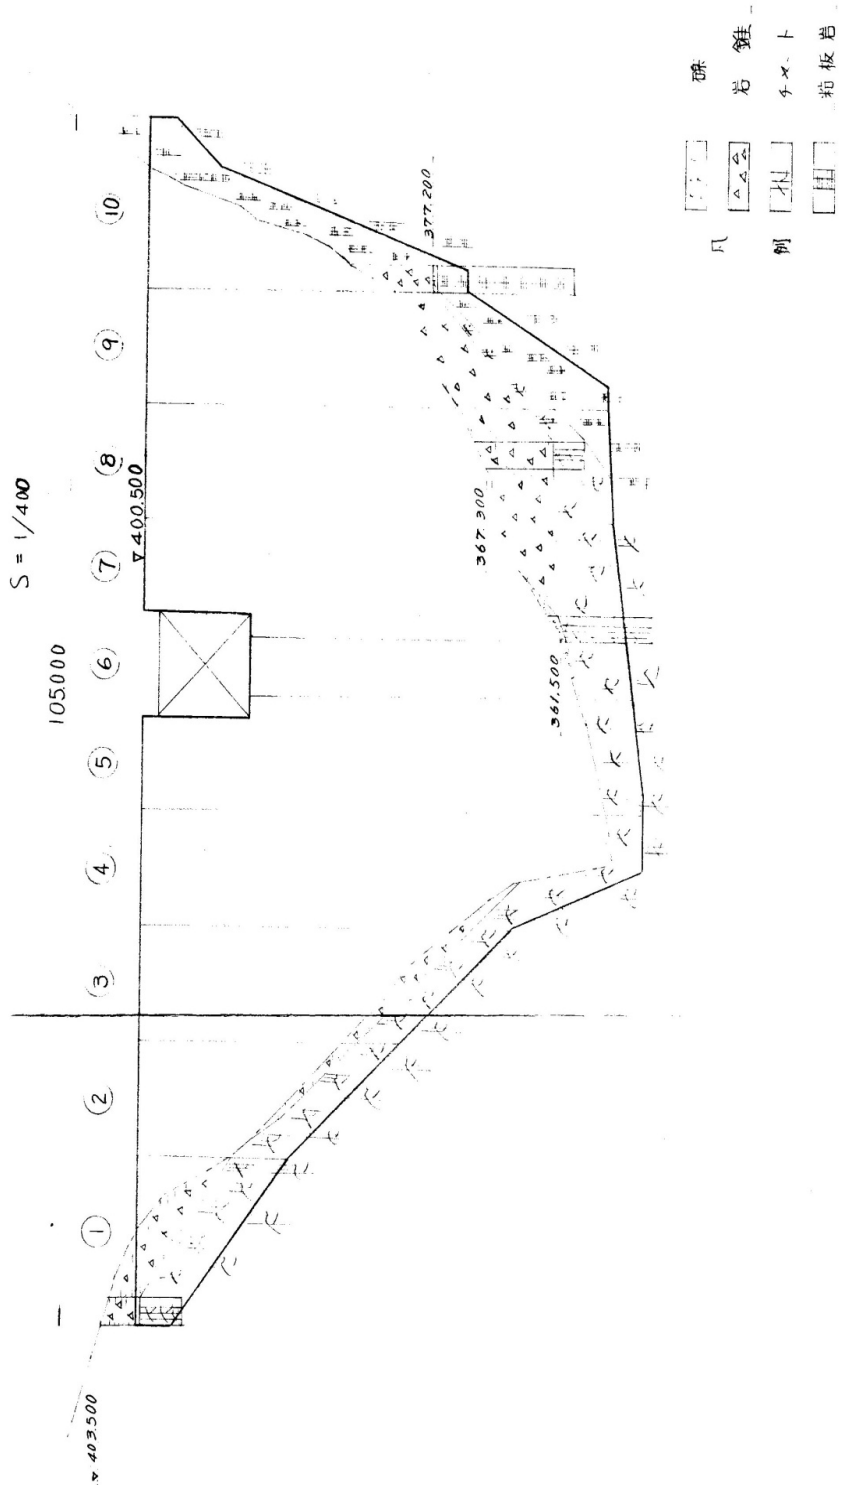

様式－１

ダム諸元

1) (2013/1/16 現在)

2) ダム名： 東郷ダム (トウゴウダム)		3) ダム番号： 43105	
4) 事業者：鳥取県中部総合事務所県土整備局		5) 地震計の管理者：鳥取県中部総合事務所県土整備局	
6) 水系名：橋津川		7) 河川名：宇坪谷川	
8) 所在地：鳥取県東伯郡湯梨浜町別所			
9) ダム中心位置： [北緯] 35/26/40 [東経] 133/55/22			
10) ダム型式： G		11) 目的： FAN	
12) ダム軸右岸方向方位： N25° E			
13) 設計震度： 0.12		14) 竣工年： 2004	
15) 最低基礎面標高(EL.m)： 60	16) 天端標高(EL.m)： 107.5	17) 堤高(m)： 39.5	
18) 堤頂長(m)： 227		19) 堰堤改良：	
20) 法面勾配： [上流] 1 : 0 [下流] 1 : 0.77			
21) 基礎地盤の地質年代： 新生代古第三紀		22) 基礎岩盤の岩石類： 粗粒黒雲母花崗岩	
23) 基礎岩盤の速度層構造：			
・P波速度VP(km/s) 粗粒黒雲母花崗岩 5.565		・S波速度VS(km/s) 粗粒黒雲母花崗岩 2.876	
24) 工事誌・工事記録の有無： 有		25) 図集の有無： 有	
26) 管理所・事務所名 鳥取県中部総合事務所県土整備局東郷ダム管理所 TEL: 0858-32-2901 FAX: 0858-32-2902			


様式-3 ダム地震計設置位置図

ダム番号 43105 ダム名 東郷ダム 読み トゴウダム 所管 鳥取県中部総合事務所県土整備局

平面図



標準断面図

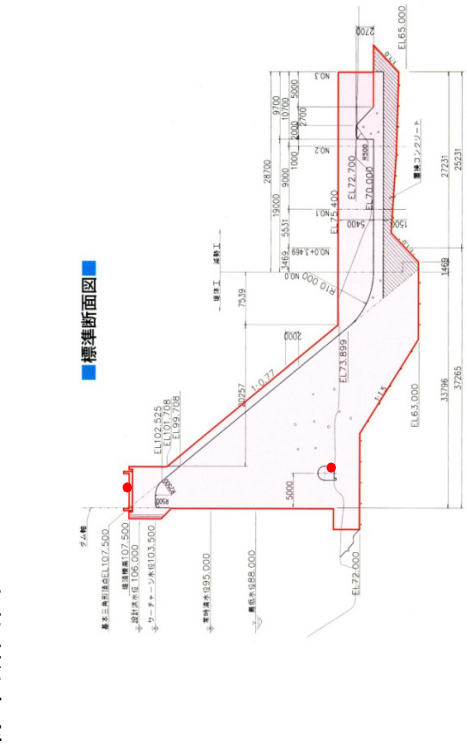

写真等


監査廊



天端



標準断面図

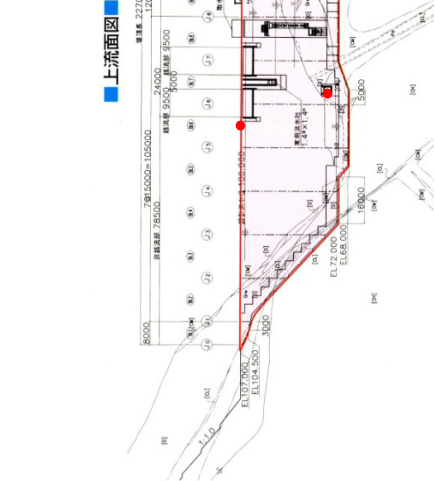

ダム番号	43105	ダム名	東郷ダム	読み	トコウダム	所管	鳥取県中部総合事務所県土整備局
------	-------	-----	------	----	-------	----	-----------------

